


<b>Comitente</b> <b>BOSCOLO BIELO IVANO S.r.l.</b> <small>Venezia, Canal della Sottomarina 1</small>	Forma 2D Data <b>MAGGIO 2014</b> Scala <b>1:500</b>
<b>Progetto</b> INTERVENTO DI RIQUALIFICAZIONE, INSTRUTTURAZIONE E AMPLIAMENTO DELL'HOTEL MOSELLA A SOTTOMARINA. VIA SAN FELICE N. 3.	Scritture Top. del
<b>disegno</b> STATO DI PROGETTO PARCHEGGI HOTEL - CASINO - DARSENA REALIZZAZIONE NUOVA PORZIONE DI DARSENA	rev./data/ descrizione
progettista <b>Ing. Pierluigi Moro</b>	

**PLANIMETRIA GENERALE D'INSIEME - STATO DI PROGETTO**

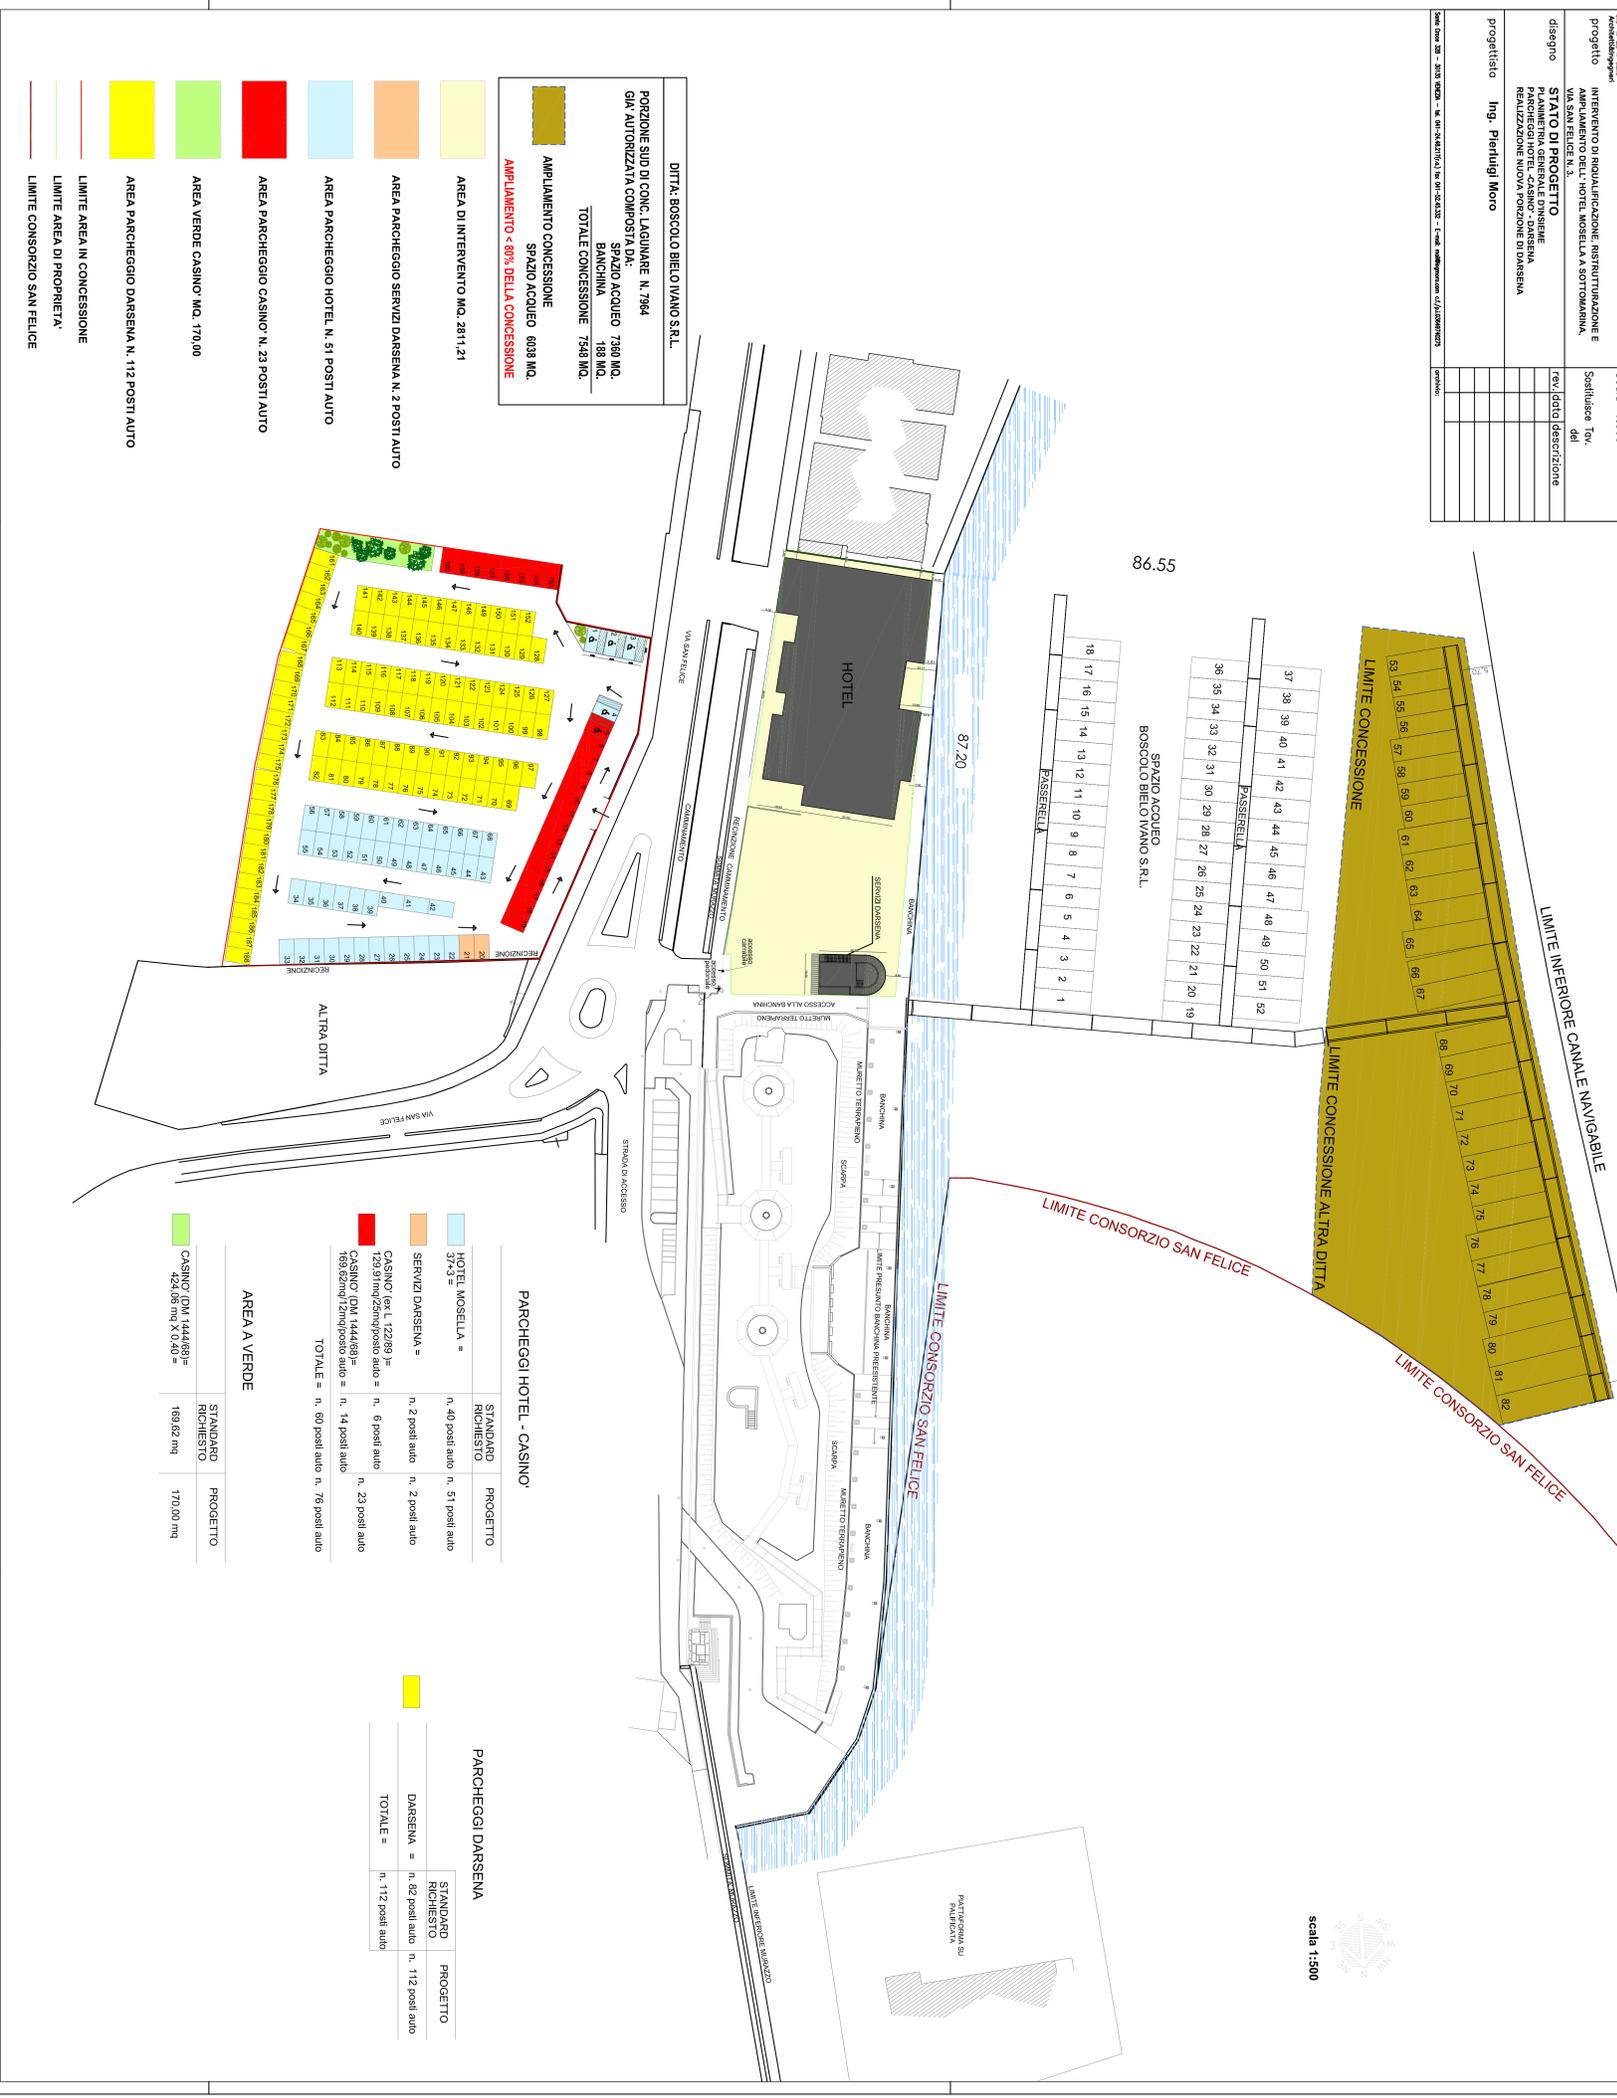

scala 1:500

DITTA: BOSCOLO BIELO IVANO S.R.L.  
PORZIONE SUD DI CONC. LAGUNARE N. 7964  
GIÀ AUTORIZZATA COMPOSTA DA:  
SPAZIO ACQUEO 7388 MQ.  
BANCONINA 188 MQ.  
TOTALE CONCESSIONE 7586 MQ.  
AMPLIAMENTO CONCESSIONE SPAZIO ACQUEO 6038 MQ.  
AMPLIAMENTO < 80% DELLA CONCESSIONE

- AREA DI INTERVENTO MQ. 2811,21
- AREA PARCHEGGIO SERVIZI DARSENA N. 2 POSTI AUTO
- AREA PARCHEGGIO HOTEL N. 51 POSTI AUTO
- AREA PARCHEGGIO CASINO N. 23 POSTI AUTO
- AREA VERDE CASINO MQ. 170,00
- AREA PARCHEGGIO DARSENA N. 112 POSTI AUTO
- LIMITE AREA IN CONCESSIONE
- LIMITE AREA DI PROPRIETÀ
- LIMITE CONSORZIO SAN FELICE

PARCHEGGI HOTEL - CASINO		
STANDARD RICHIESTO	PROGETTO	
HOTEL MOSELLA = 374-3 =	n. 40 posti auto	n. 51 posti auto
SERVIZI DARSENA =	n. 2 posti auto	n. 2 posti auto
CASINO (ex L. 122/89) = 129,91mq/23mposti auto =	n. 6 posti auto	n. 23 posti auto
CASINO (OM 144/89) = 169,62mq/12mposti auto =	n. 14 posti auto	n. 23 posti auto
TOTALE =	n. 60 posti auto	n. 76 posti auto

PARCHEGGI DARSENA		
STANDARD RICHIESTO	PROGETTO	
DARSENA =	n. 82 posti auto	n. 112 posti auto
TOTALE =	n. 112 posti auto	

AREA A VERDE		
STANDARD RICHIESTO	PROGETTO	
CASINO (OM 144/89) = 42,91mq/4,5400 =	169,62 mq	170,00 mq