

M **Marzo**
Architetti Associati

Committente
BOSCOLO BIELO IVANO S.r.l.
Venezia, Canale della Scomenzera 1

Tavola **24a D**
Data **MARZO 2013**
Scala **1:500**

progetto **INTERVENTO DI RIQUALIFICAZIONE TURISTICO RICETTIVA DEL COMPENDIO HOTEL MOSELLA E ANNESSE PERTINENZE SITO IN SOTTOMARINA VIA SAN FELICE**

Sostituisce Tav. del

disegno **STATO DI PROGETTO PLANIMETRIA GENERALE - PERCORSO PARK- SPAZIO PUBBLICO- INGRESSI ALLE PARTI COMUNI DEI FABBRICATI DIMOSTRAZIONE L. 13/89- D.M. 236/89- DGRV 509/10- DGRV 1428/11**


rev. idtto descrizione

progettista **Ing. Pierluigi Moro**

Scale Ocio 1:20 - 30135 VENEZIA - tel. 041-2448211/1/2 fax 041-5245332 - E-mail: maldibagnoro.com e.f./p.0366970725 archivio:

STATO DI PROGETTO PLANIMETRIA GENERALE D'INSIEME

scala 1:400

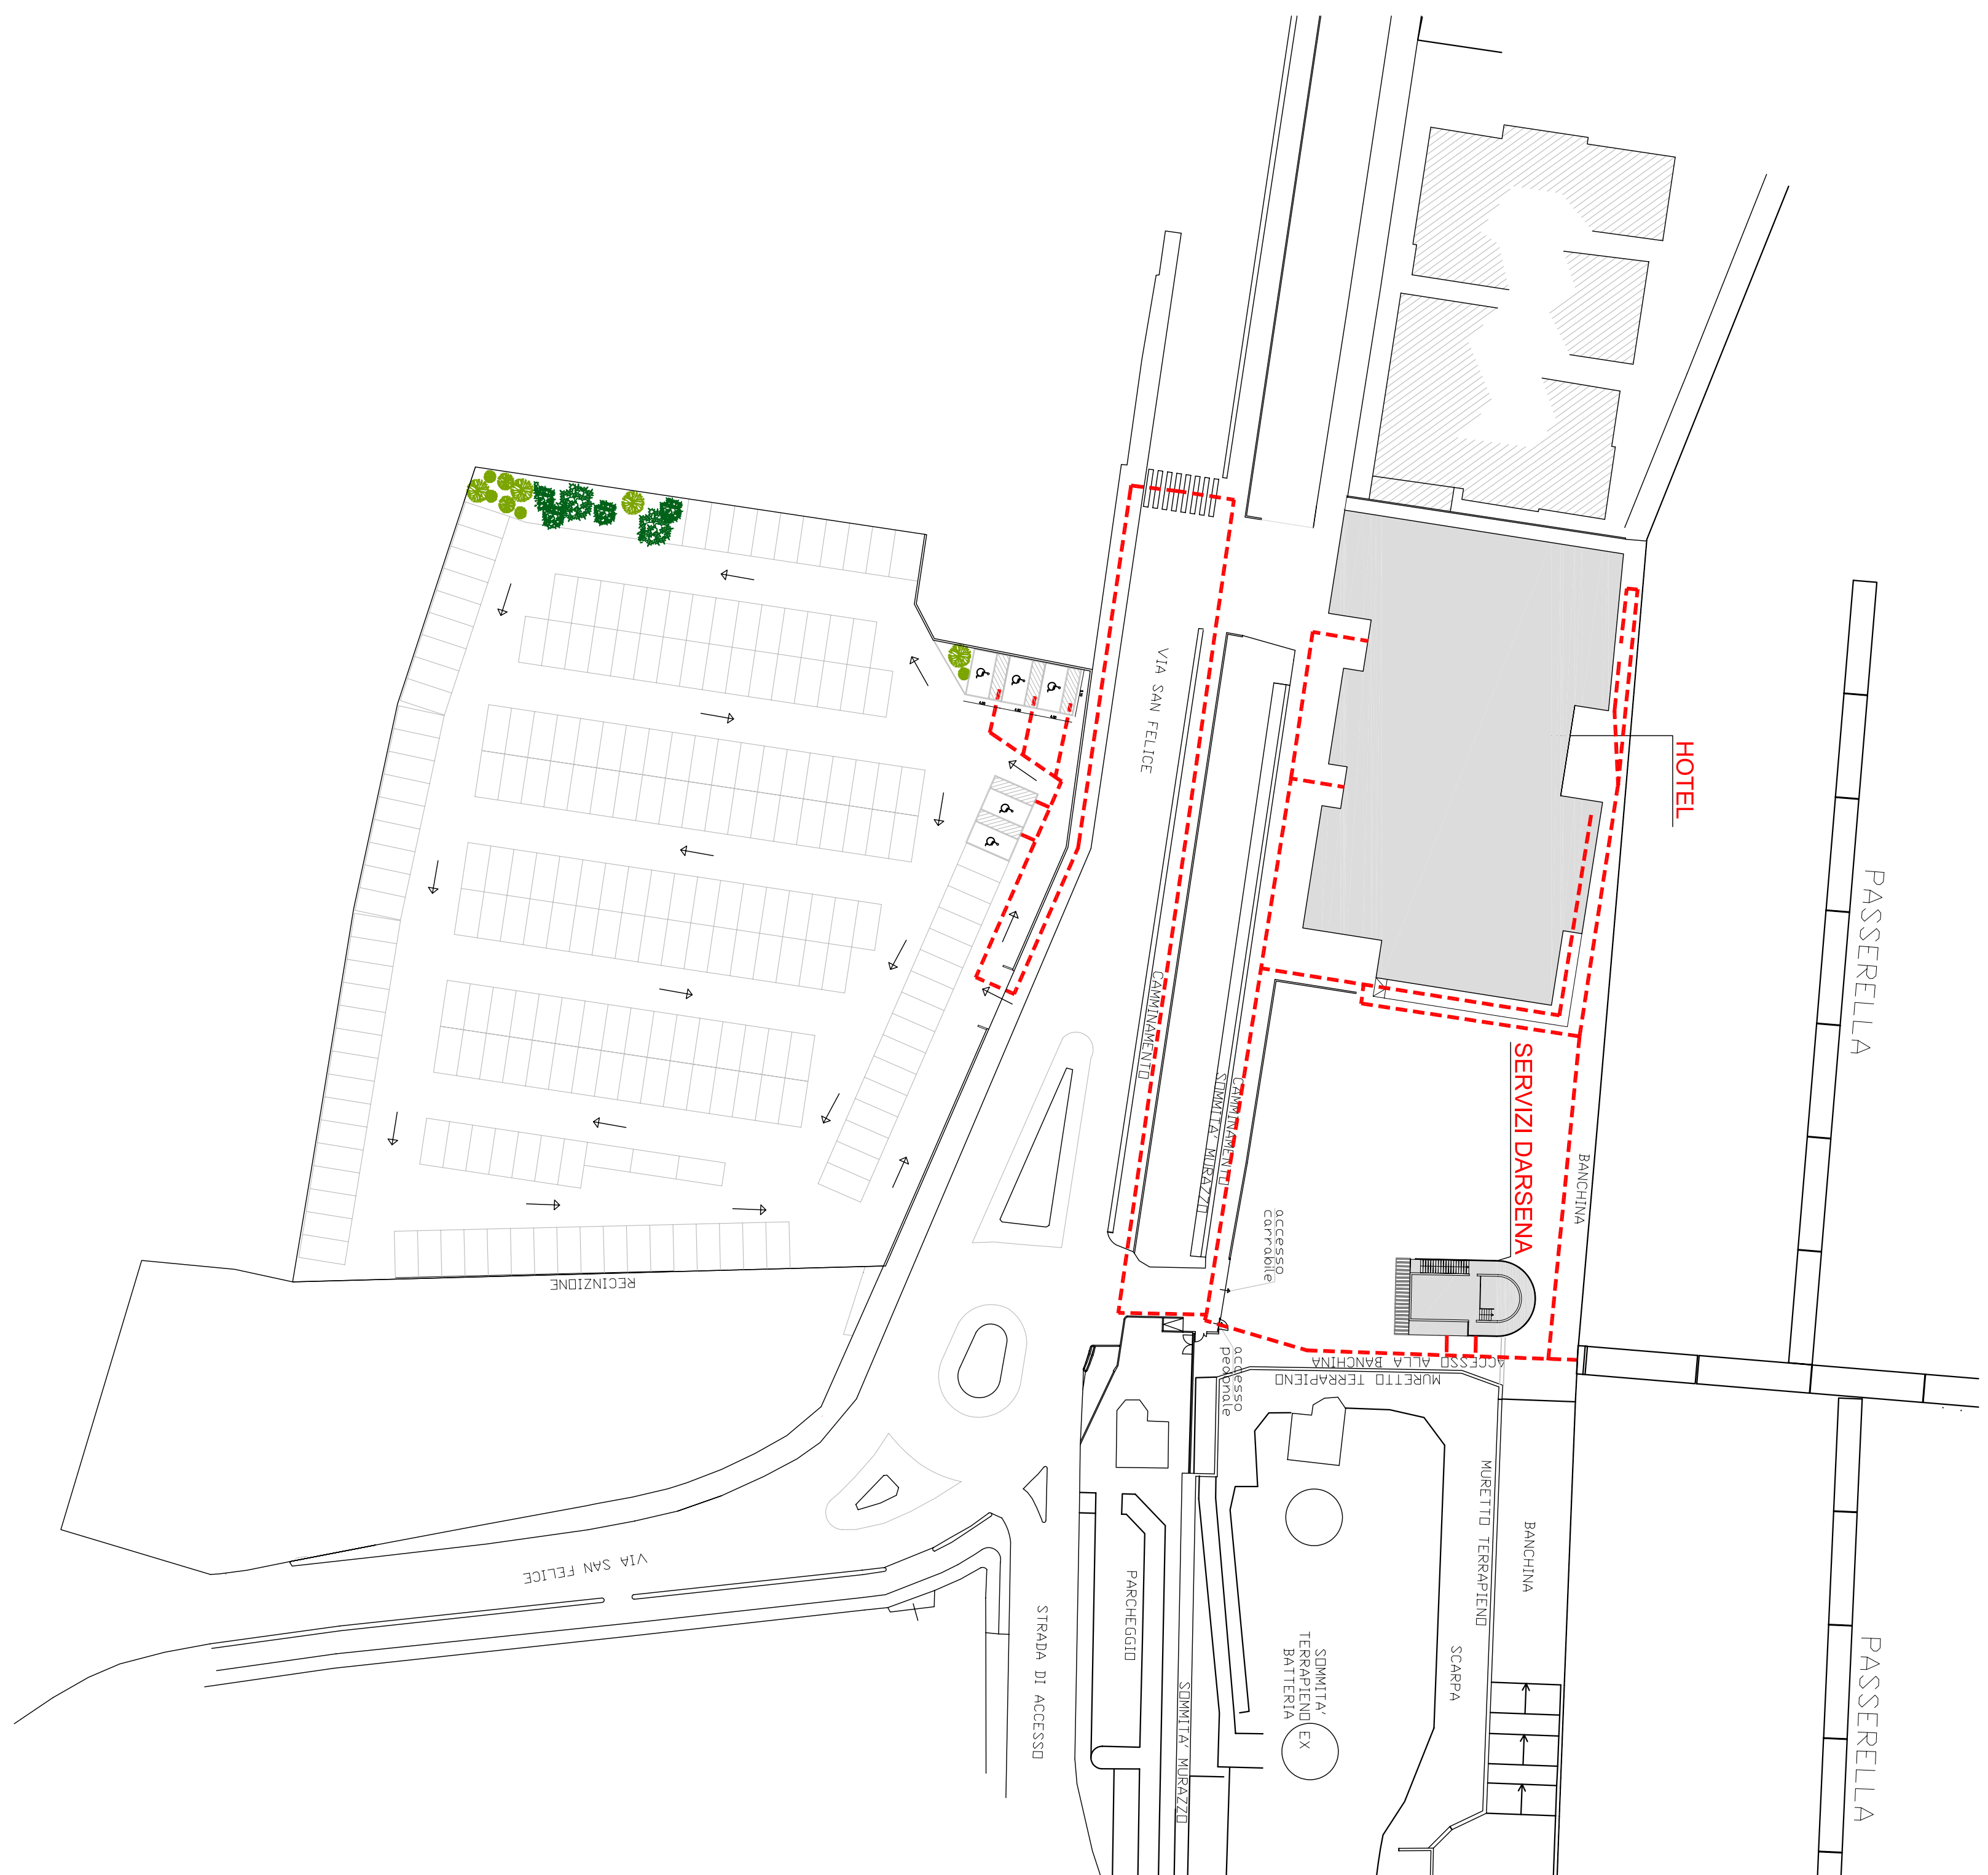

- SPAZI ESTERNI - ACCESSIBILITA' PER DISABILI DAI PERCORSI PUBBLICI E DAI PARCHEGGI - ACCESSI ALLE PARTI COMUNI DEI DUE FABBRICATI
- HOTEL MOSELLA E SERVIZI DARSENA