


PLANIMETRIA GENERALE D'INSIEME - COMPARATIVA

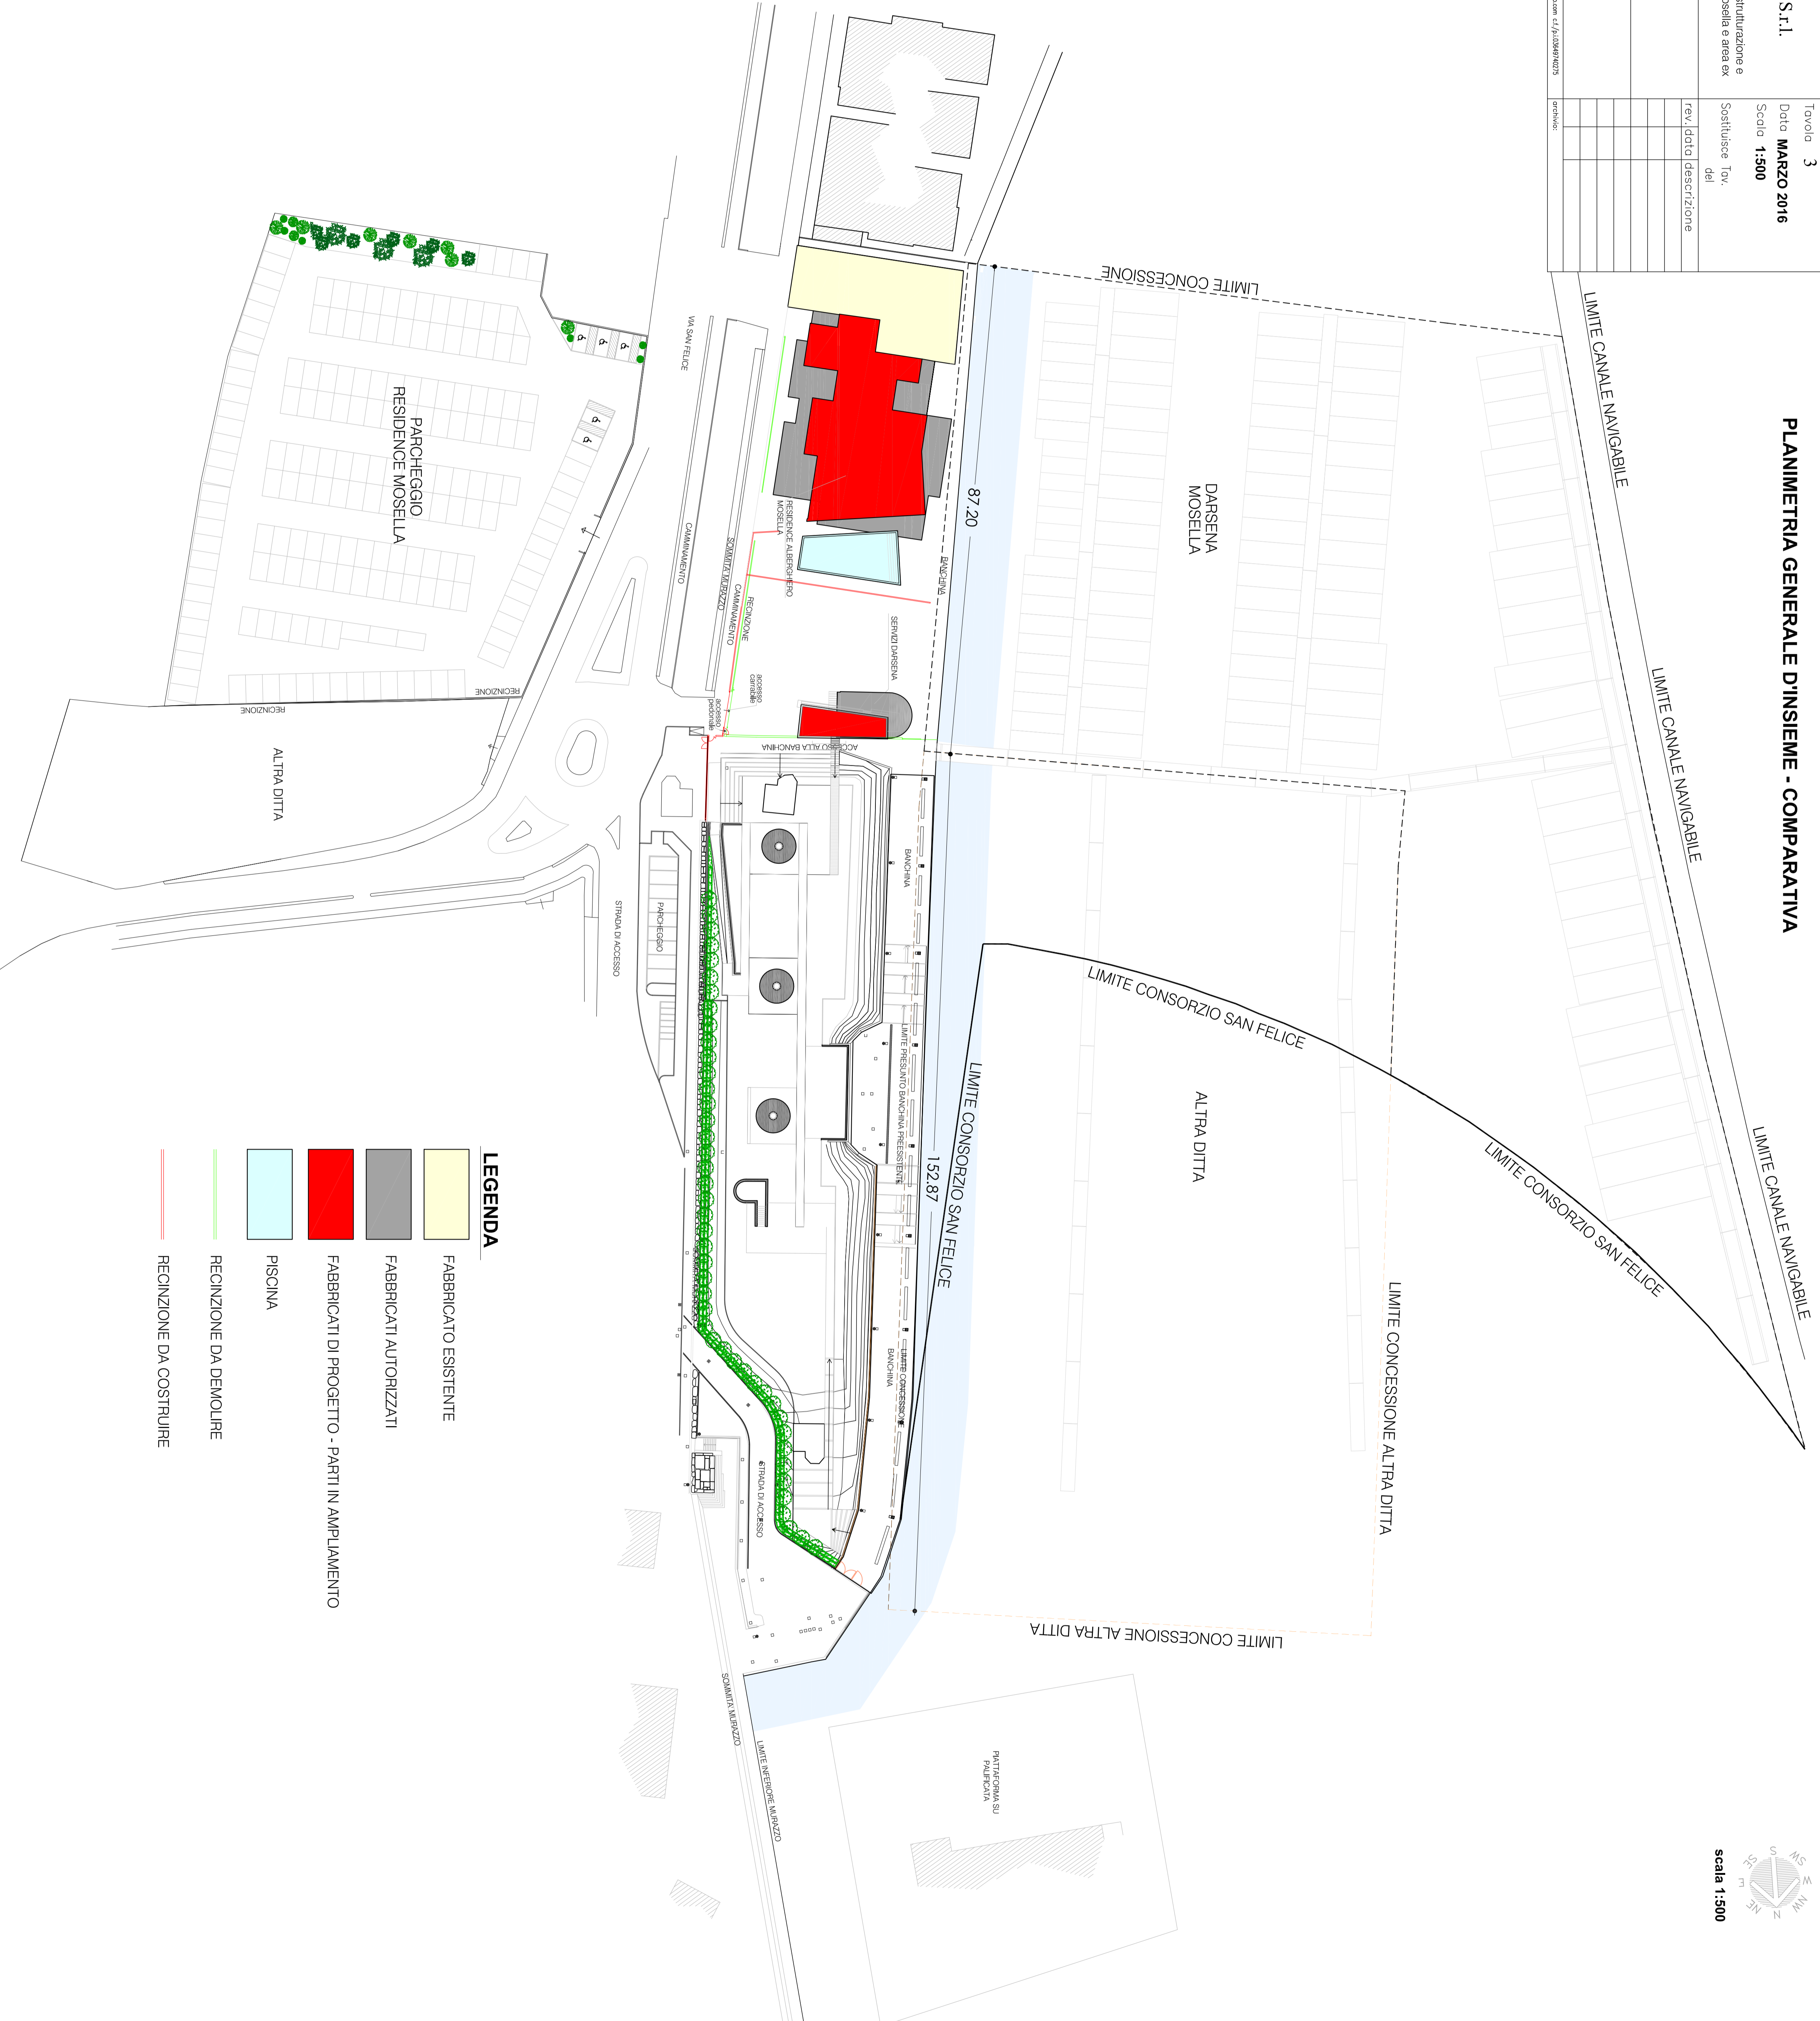

LEGENDA

	FABBRICATO ESISTENTE
	FABBRICATI AUTORIZZATI
	FABBRICATI DI PROGETTO - PARTI IN AMPLIAMENTO
	PISCINA
	RECINZIONE DA DEMOLIRE
	RECINZIONE DA COSTRUIRE