

Committente
BOSCOLO BIELO IVANO S.r.l.
MOSELLA S.r.l.
Assistenza Progettuale
Variante all'intervento di riqualificazione, ristrutturazione e ampliamento del residence alberghiero Mosello e area ex Battaglia a Sottomarina, via S. Felice n.3

Tavola **15**
Data **MAGGIO 2015**
Scala **1:100**
Sostituisce Tav. del

disegno **STATO AUTORIZZATO**
RESIDENCE ALBERGHIERO: PROSPETTO OVEST
PROSPETTO NORD


progettista ing. Pierluigi Moro
prof. arch. Franco Mancuso

rev. | data | descrizione

grafiche:


PROSPETTO OVEST

scala 1:100

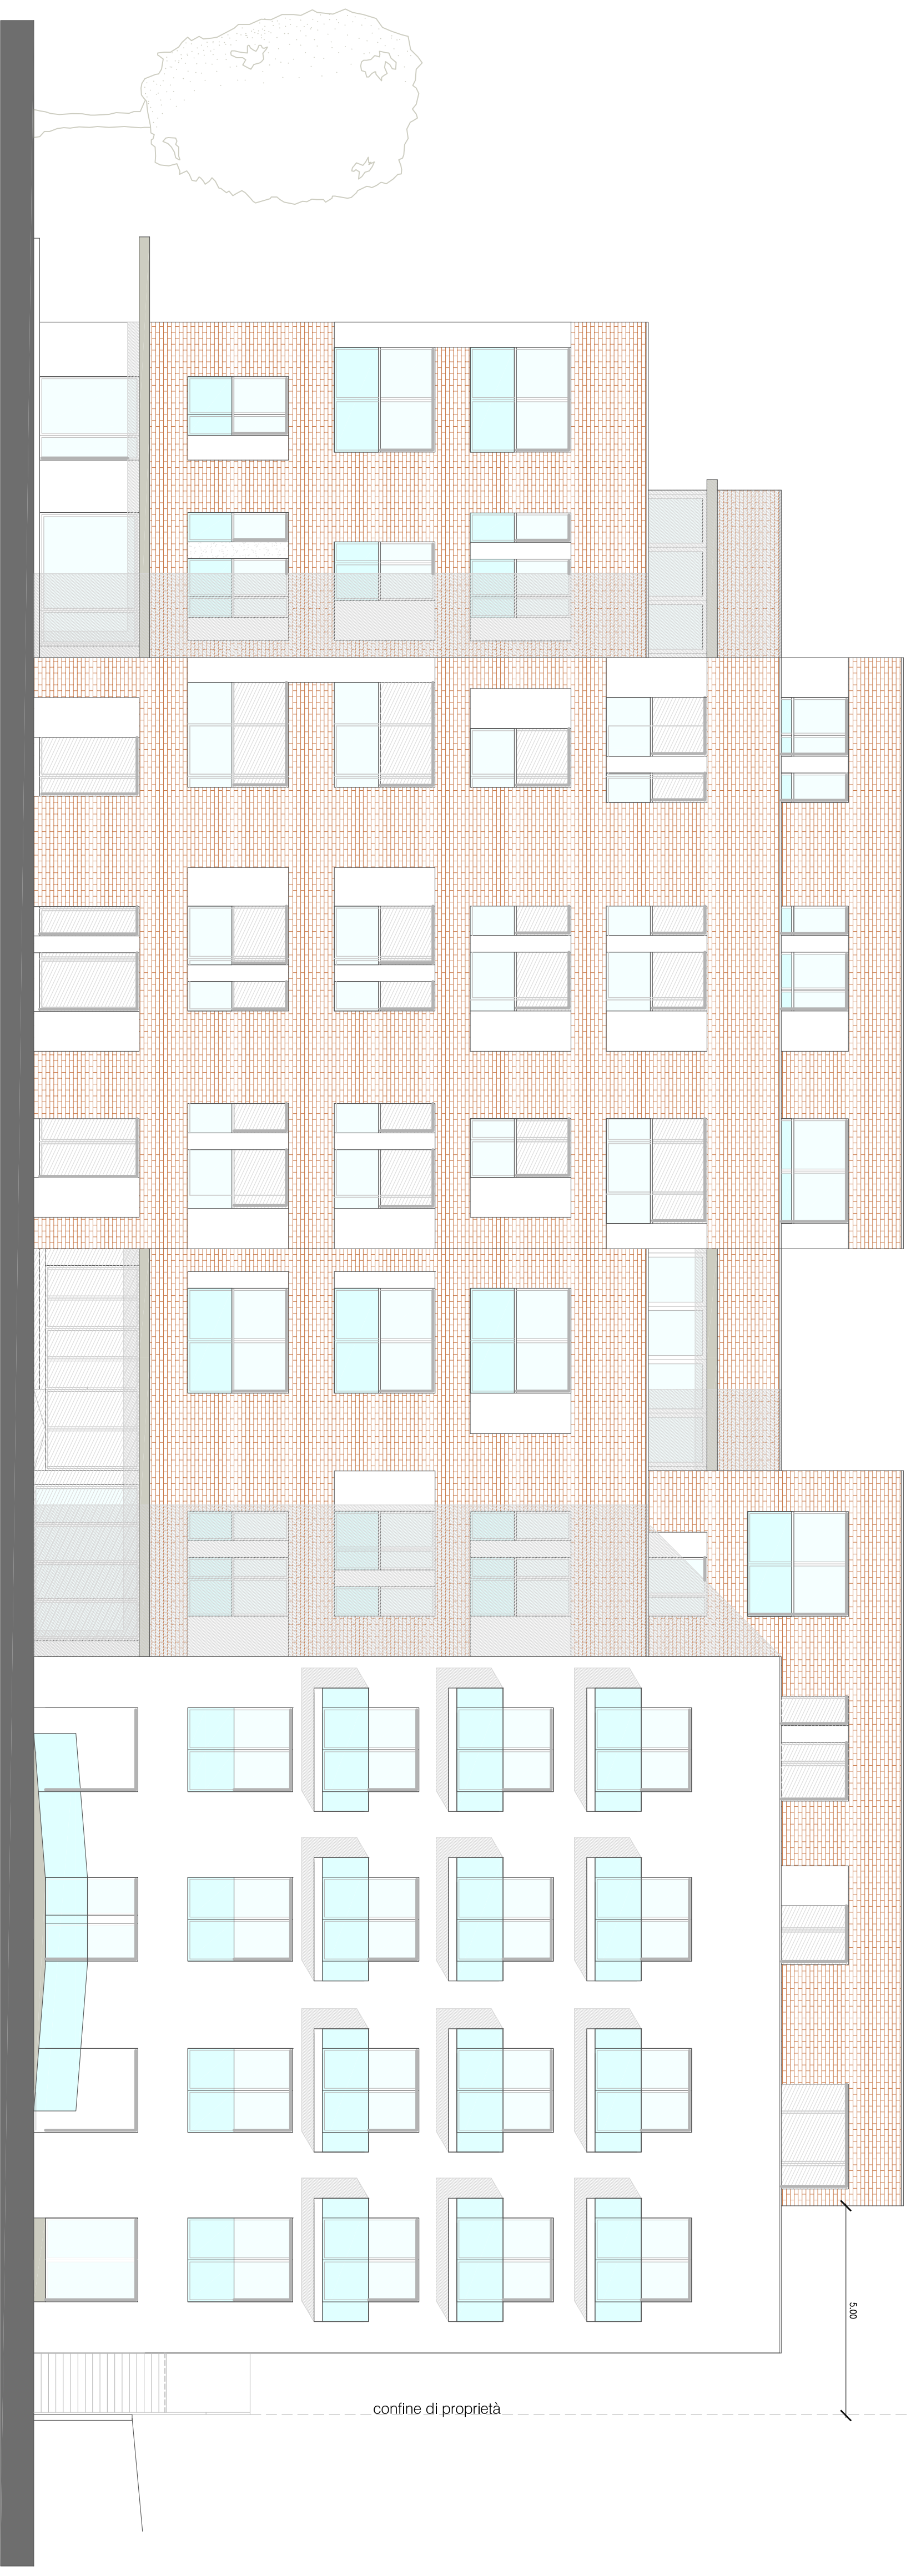

PROSPETTO NORD

scala 1:100

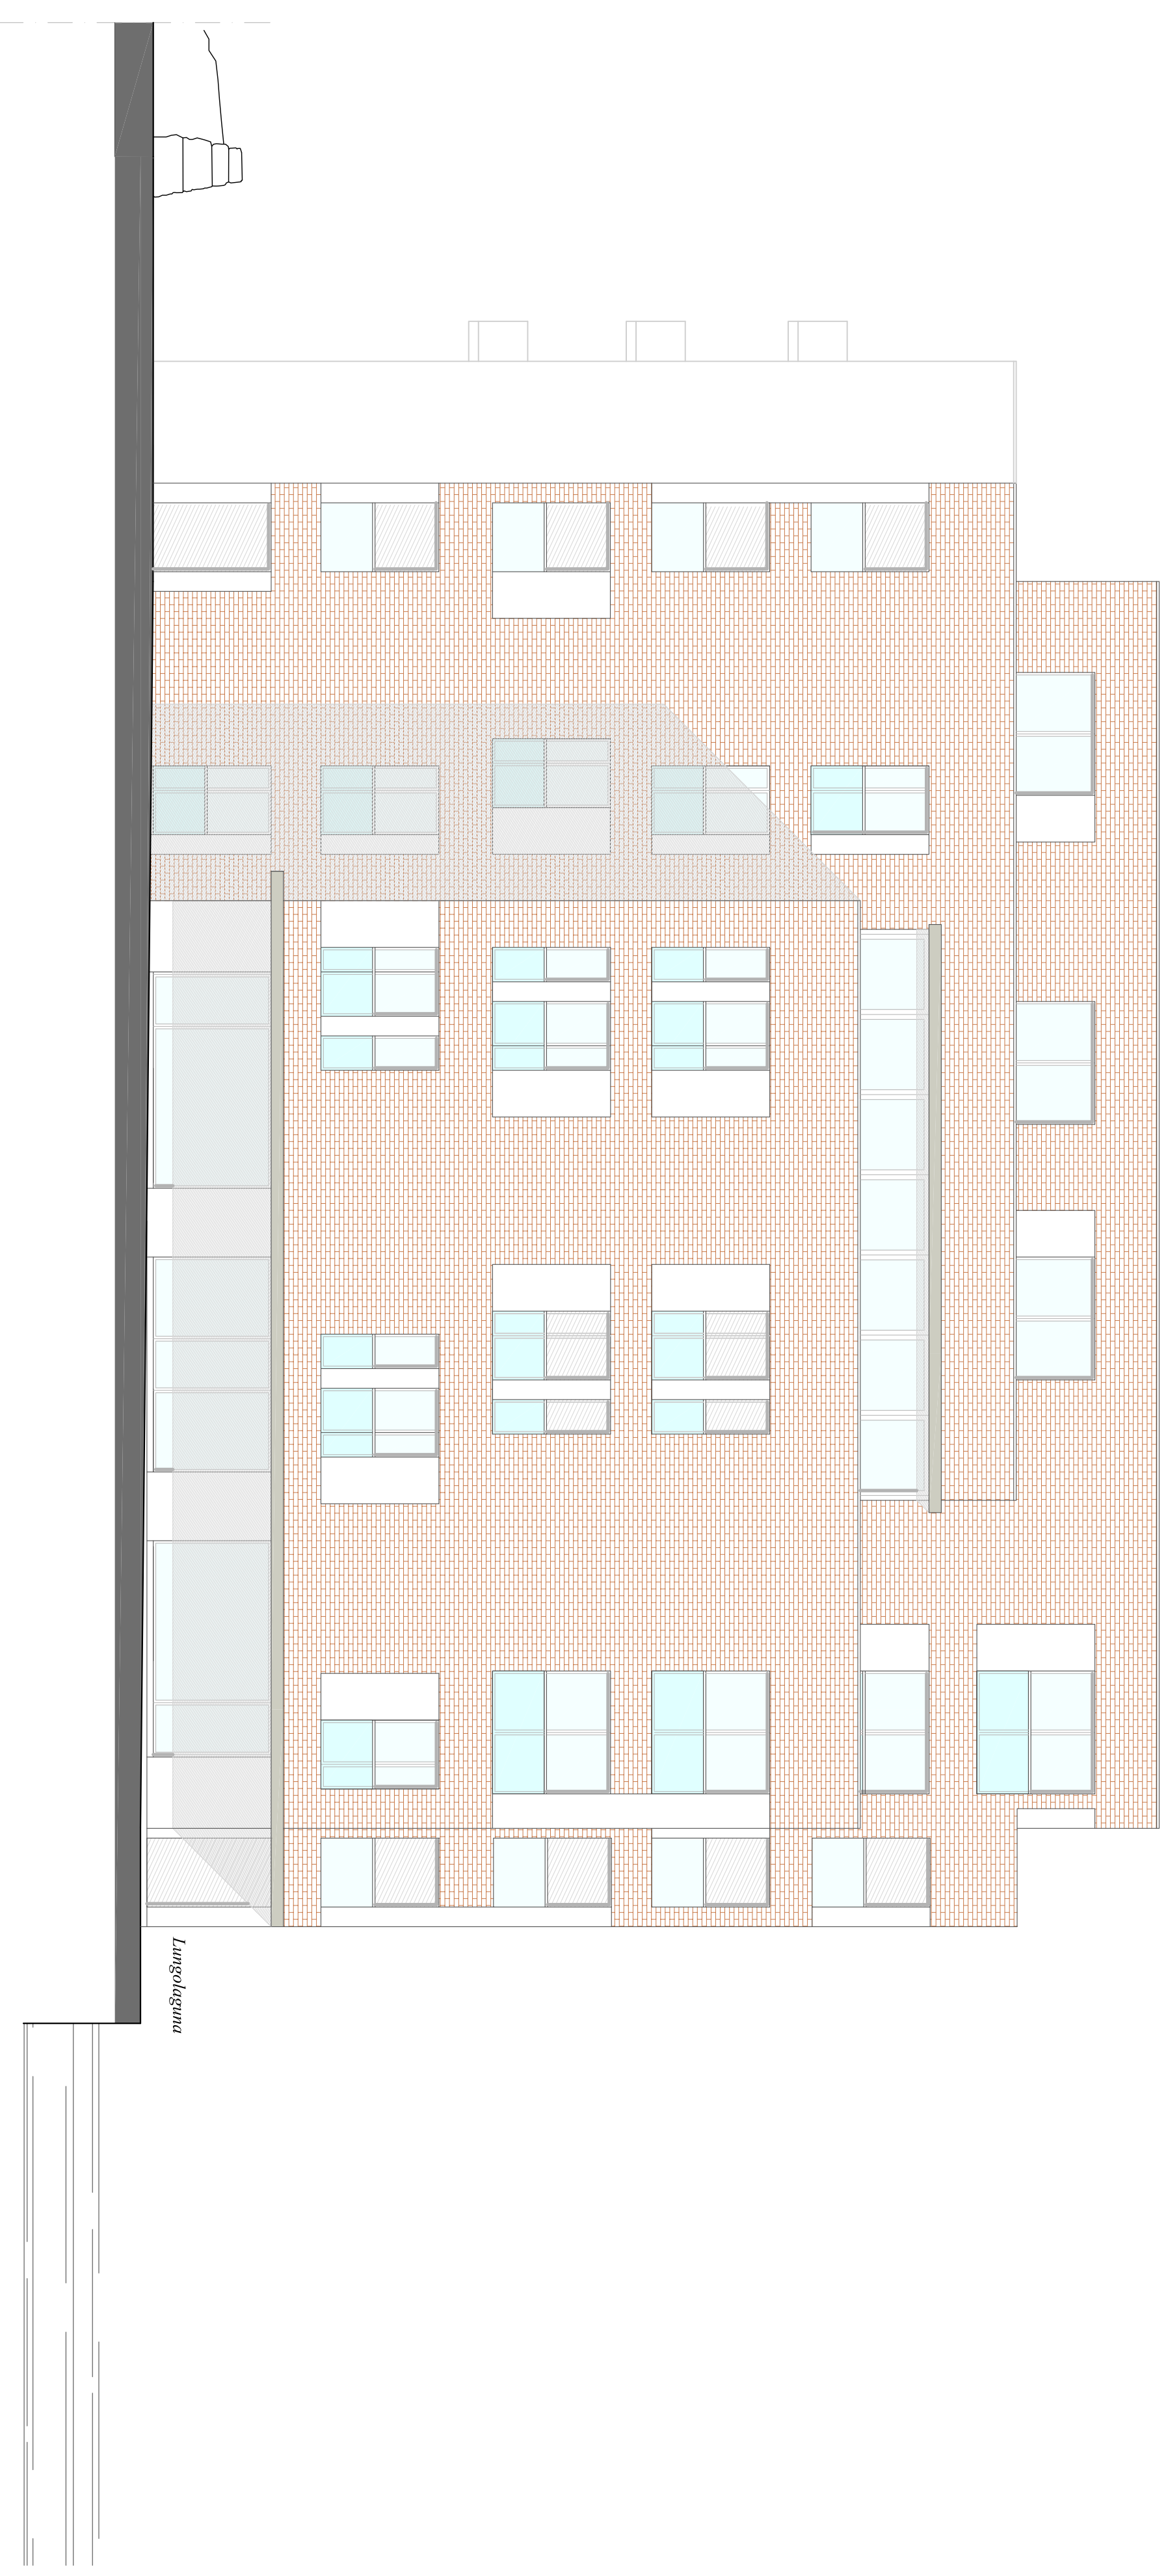

Lunghezza