


LEGENDA

- LINEA ENEL MT VALLI INTERRATA
- LINEA ENEL MT S.ANNA INTERRATA

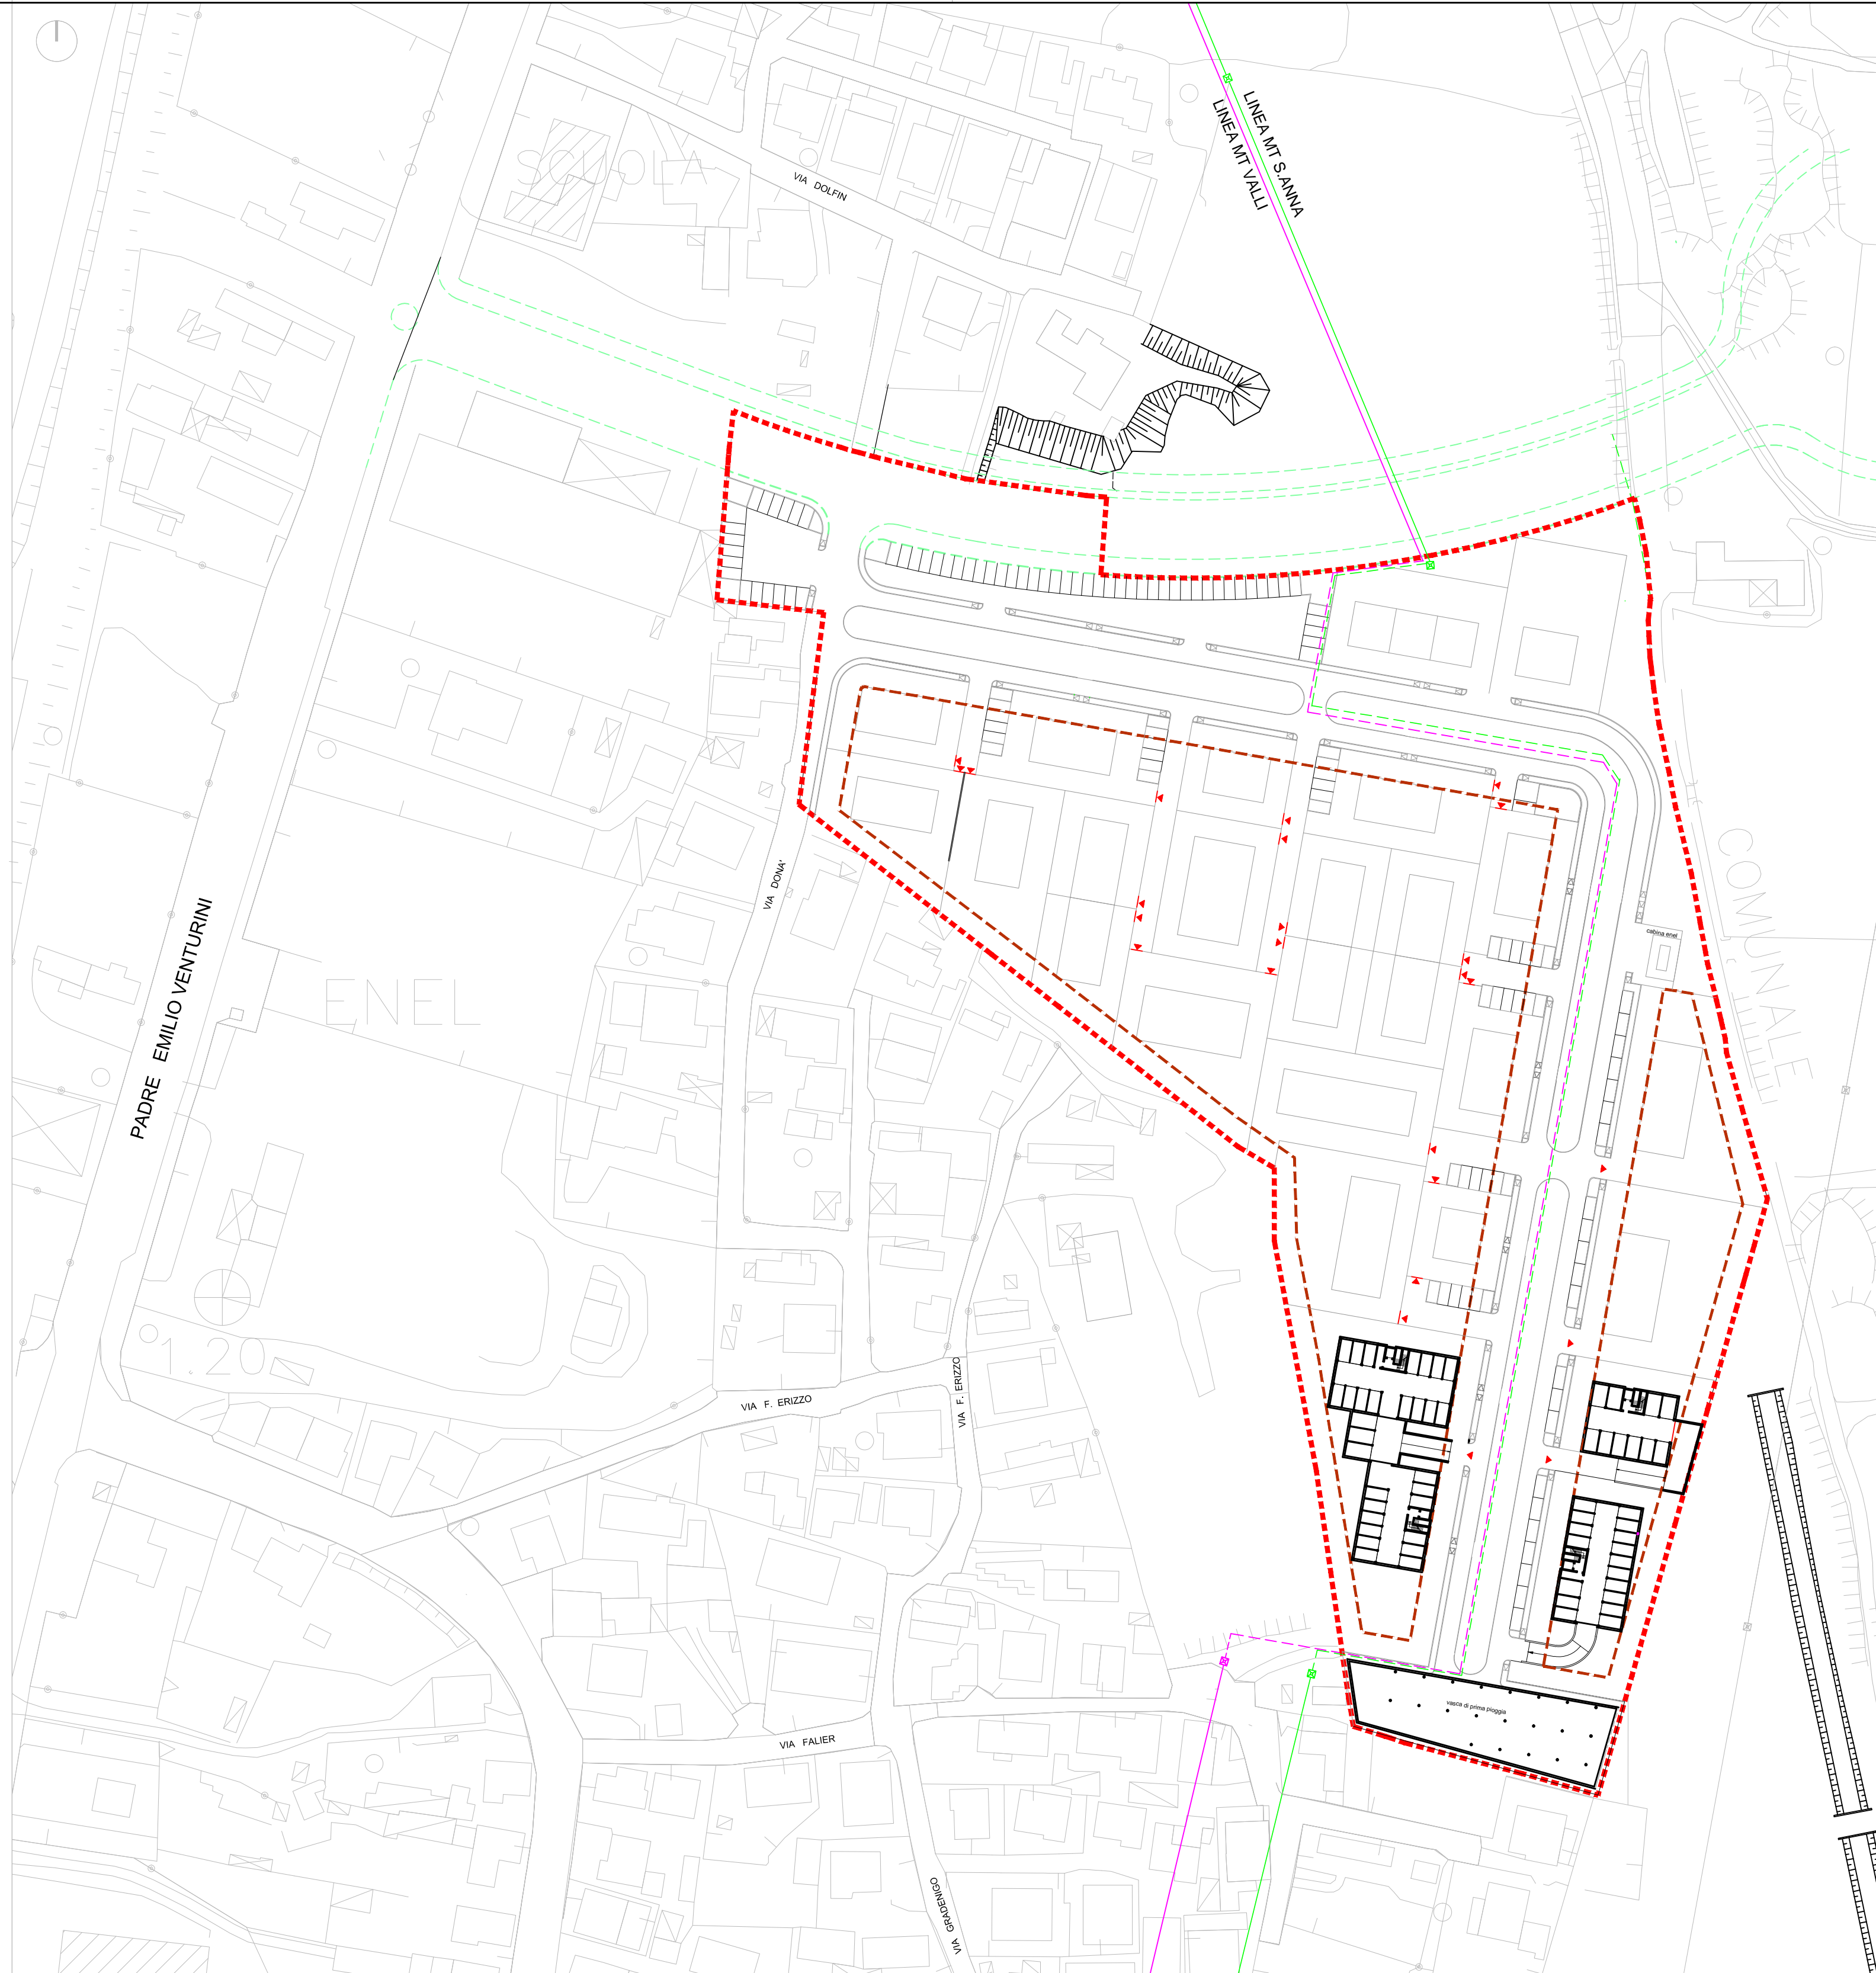

PIANO URBANISTICO ATTUATIVO
Z.T.O. C2 - A.I.U. 20 Località BRONDOLO EST
PROGETTO:
Planimetria con involucro degli interrati

PROGETTO

OGGETTO

Consorzio C/2-20

COMMITTENTE

1:1000	scala	11
OTTOBRE 2015	data	
-	agg.	
Z:\Comparto 20\Richiesta Piano Attuativo\IProgetto piano attuativo.dwg	file	

