
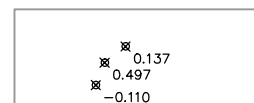

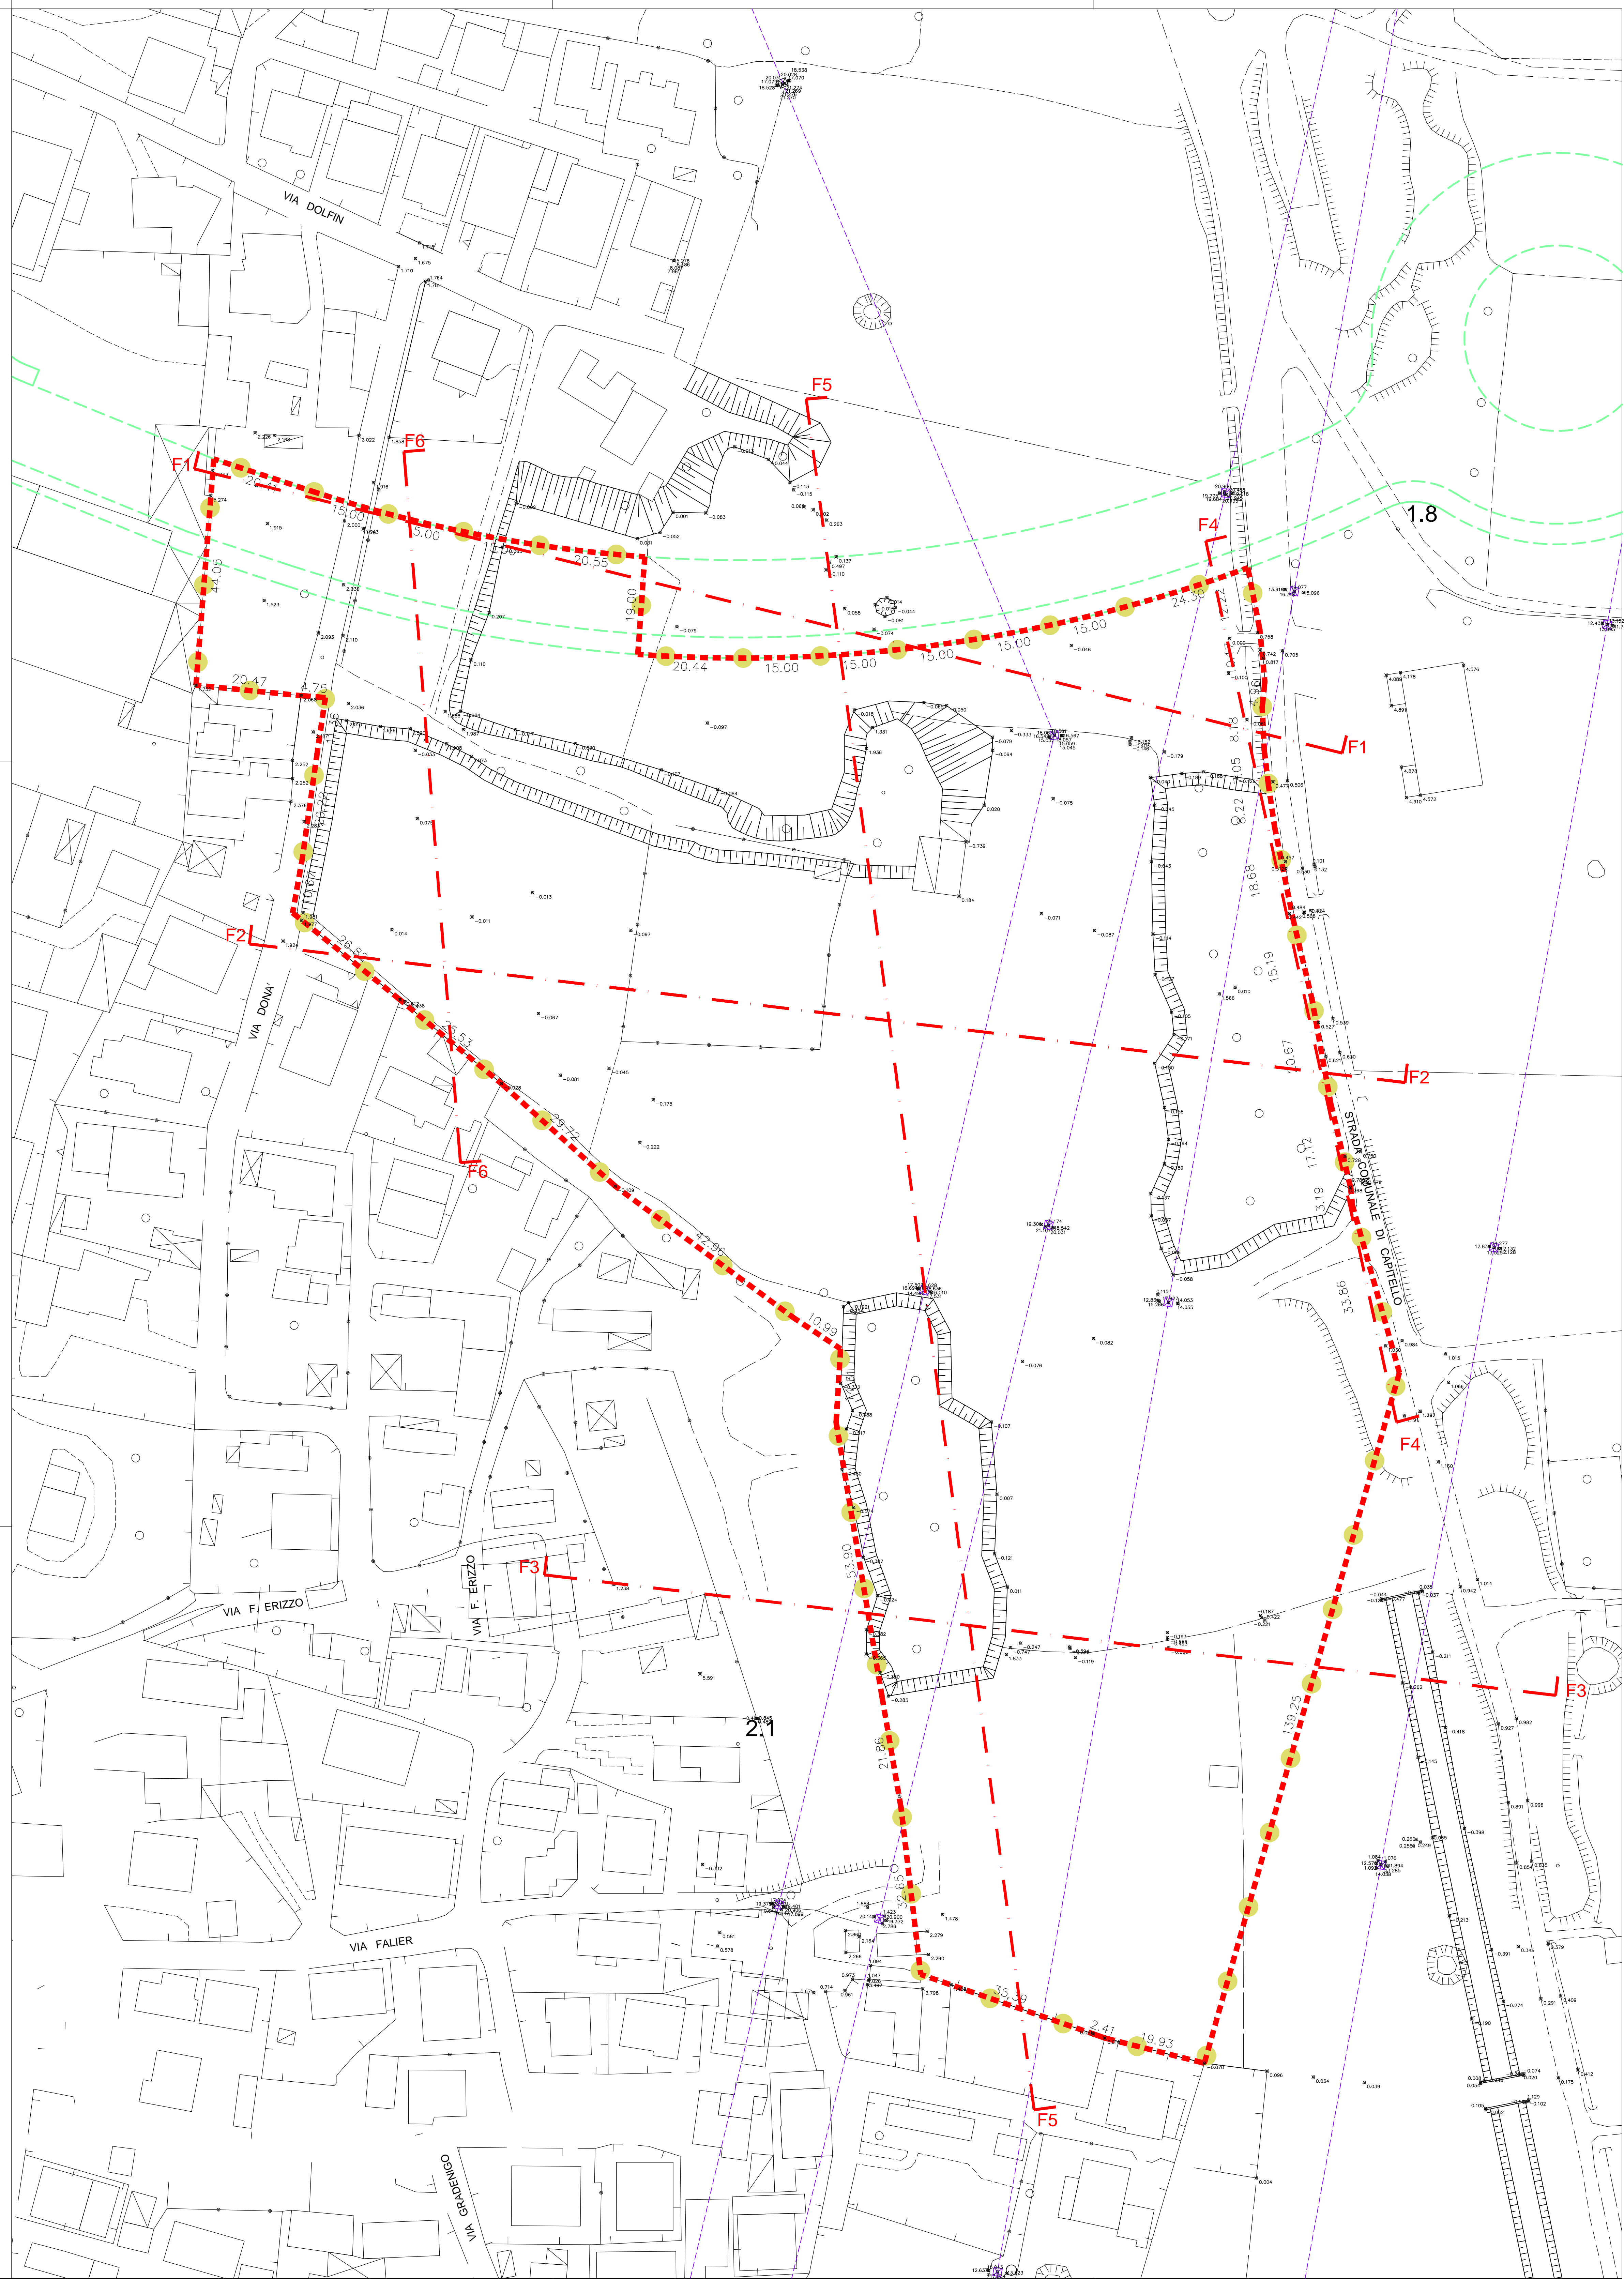


- LEGENDA**
-  PERIMETRO COMPARTO
DELIMITAZIONE SUPERFICIE FONDIARIA 35940 MQ
 -  PUNTI RILEVATI
 -  VIABILITA' PREVISTA DAL P.R.G.

TUTTE LE QUOTE SI RIFERISCONO ALLA VIABILITA' PRINCIPALE
PADRE EMILIO VENTURINI CON QUOTA 0.00



PIANO URBANISTICO ATTUATIVO
Z.T.O. C2 - A.I.U. 20 Località BRONDOLO EST
Rilevo dello stato di fatto
Sezioni F1-F2-F3-F4-F5-F6

PROGETTO
 OGGETTO
 COMMITTENTE **Consorzio C/2-20**

1:500	scala	3
OTTOBRE 2015	data	
	disegnato	
	verificato	

Ing. Giorgio Vianello - Arch. Lucio Donaggio - Ing. Roberto Vianello - Arch. Alberto Vianello
 Via Mestranco, 557 - 30015 SOTTOMARINA DI CHIOGGIA (VE) - Tel 041490944-041491117 - Fax 0415547806 - Sito www.ovv.it - E-mail: studio@ovv.it - P.IVA: 00497240275