


LEGENDA

PERIMETRO COMPARTO
DELIMITAZIONE SUPERFICIE FONDIARIA 35940 MQ

PUNTI RILEVATI

VIABILITA' PREVISTA DAL P.R.G.

TUTTE LE QUOTE SI RIFERISCONO ALLA NUOVA VIABILITA'
"Raccordo via Mediterraneo-via P.E.Venturini"

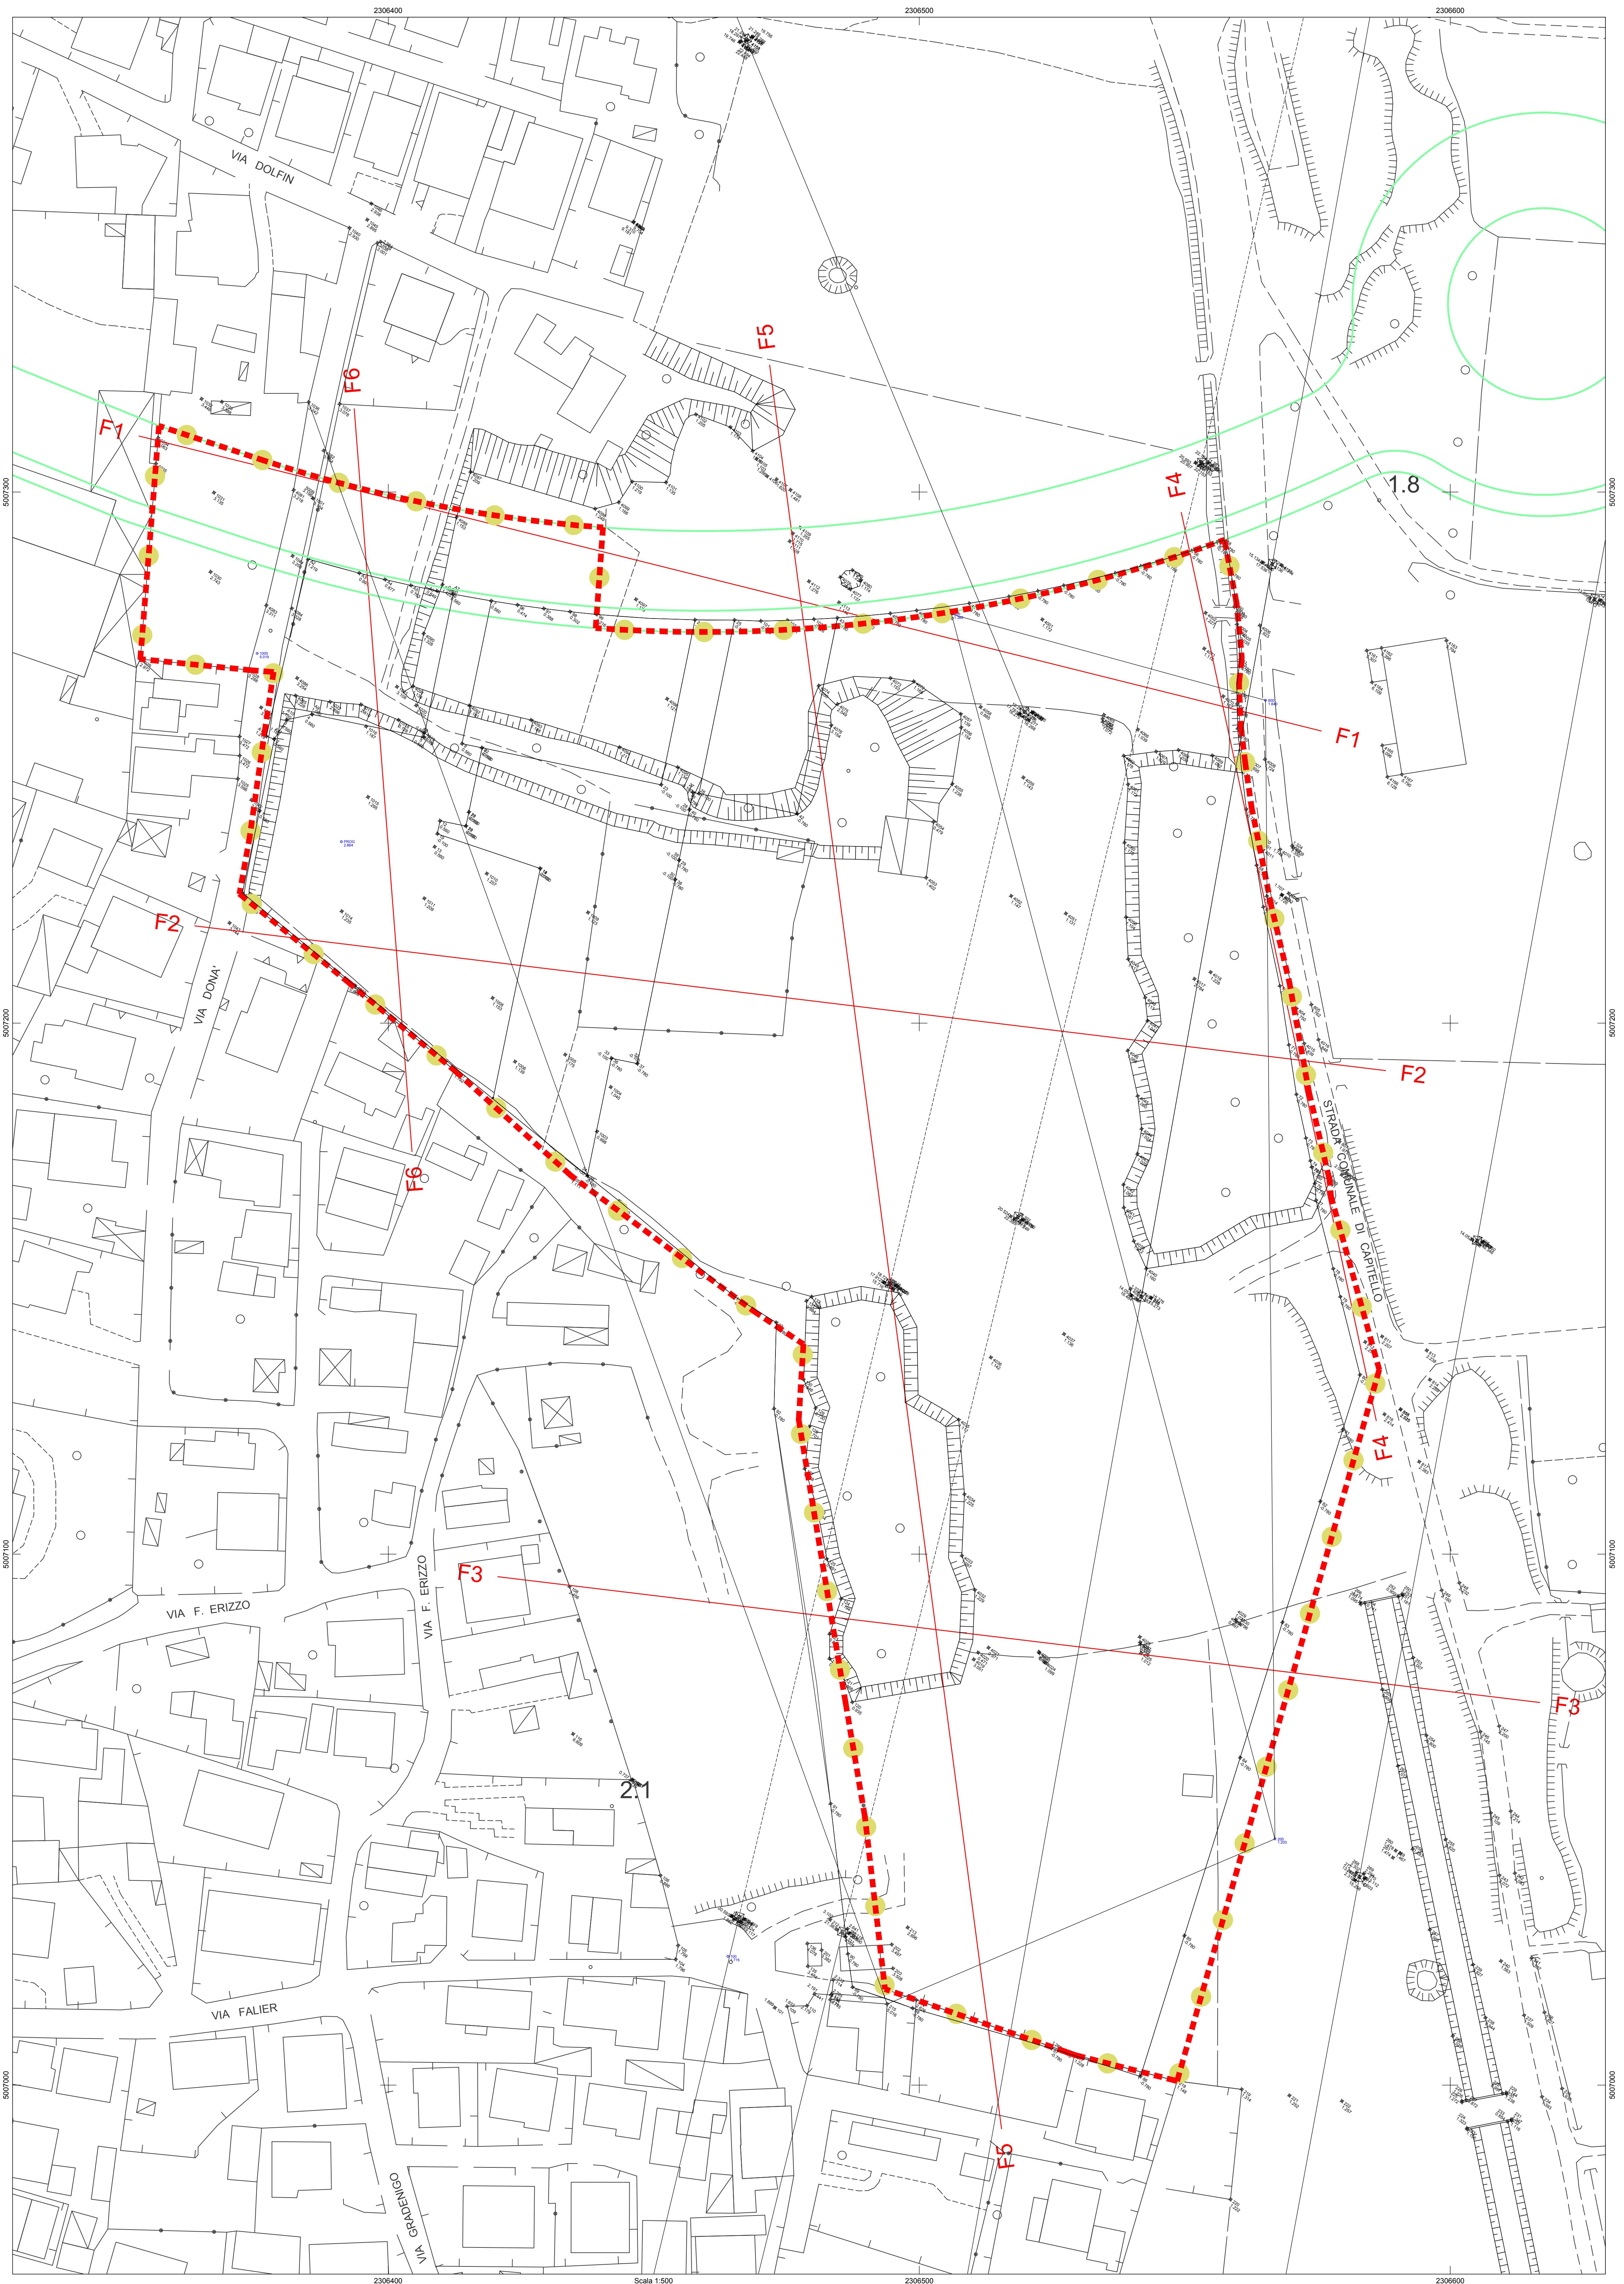

PIANO URBANISTICO ATTUATIVO
Z.T.O. C2 - A.I.U. 20 Località BRONDOLO EST
Rilevo dello stato di fatto-GEOREFERENZIATO
Sezioni F1-F2-F3-F4-F5-F6

PROGETTO

OGGETTO

COMMITTENTE Consorzio C/2-20

1:500 scala
OTTOBRE 2015 data
OTTOBRE 2016 data
2° Complesso di Intervento Piano Regolatore
Progetto piano attuativo Urban

3bis