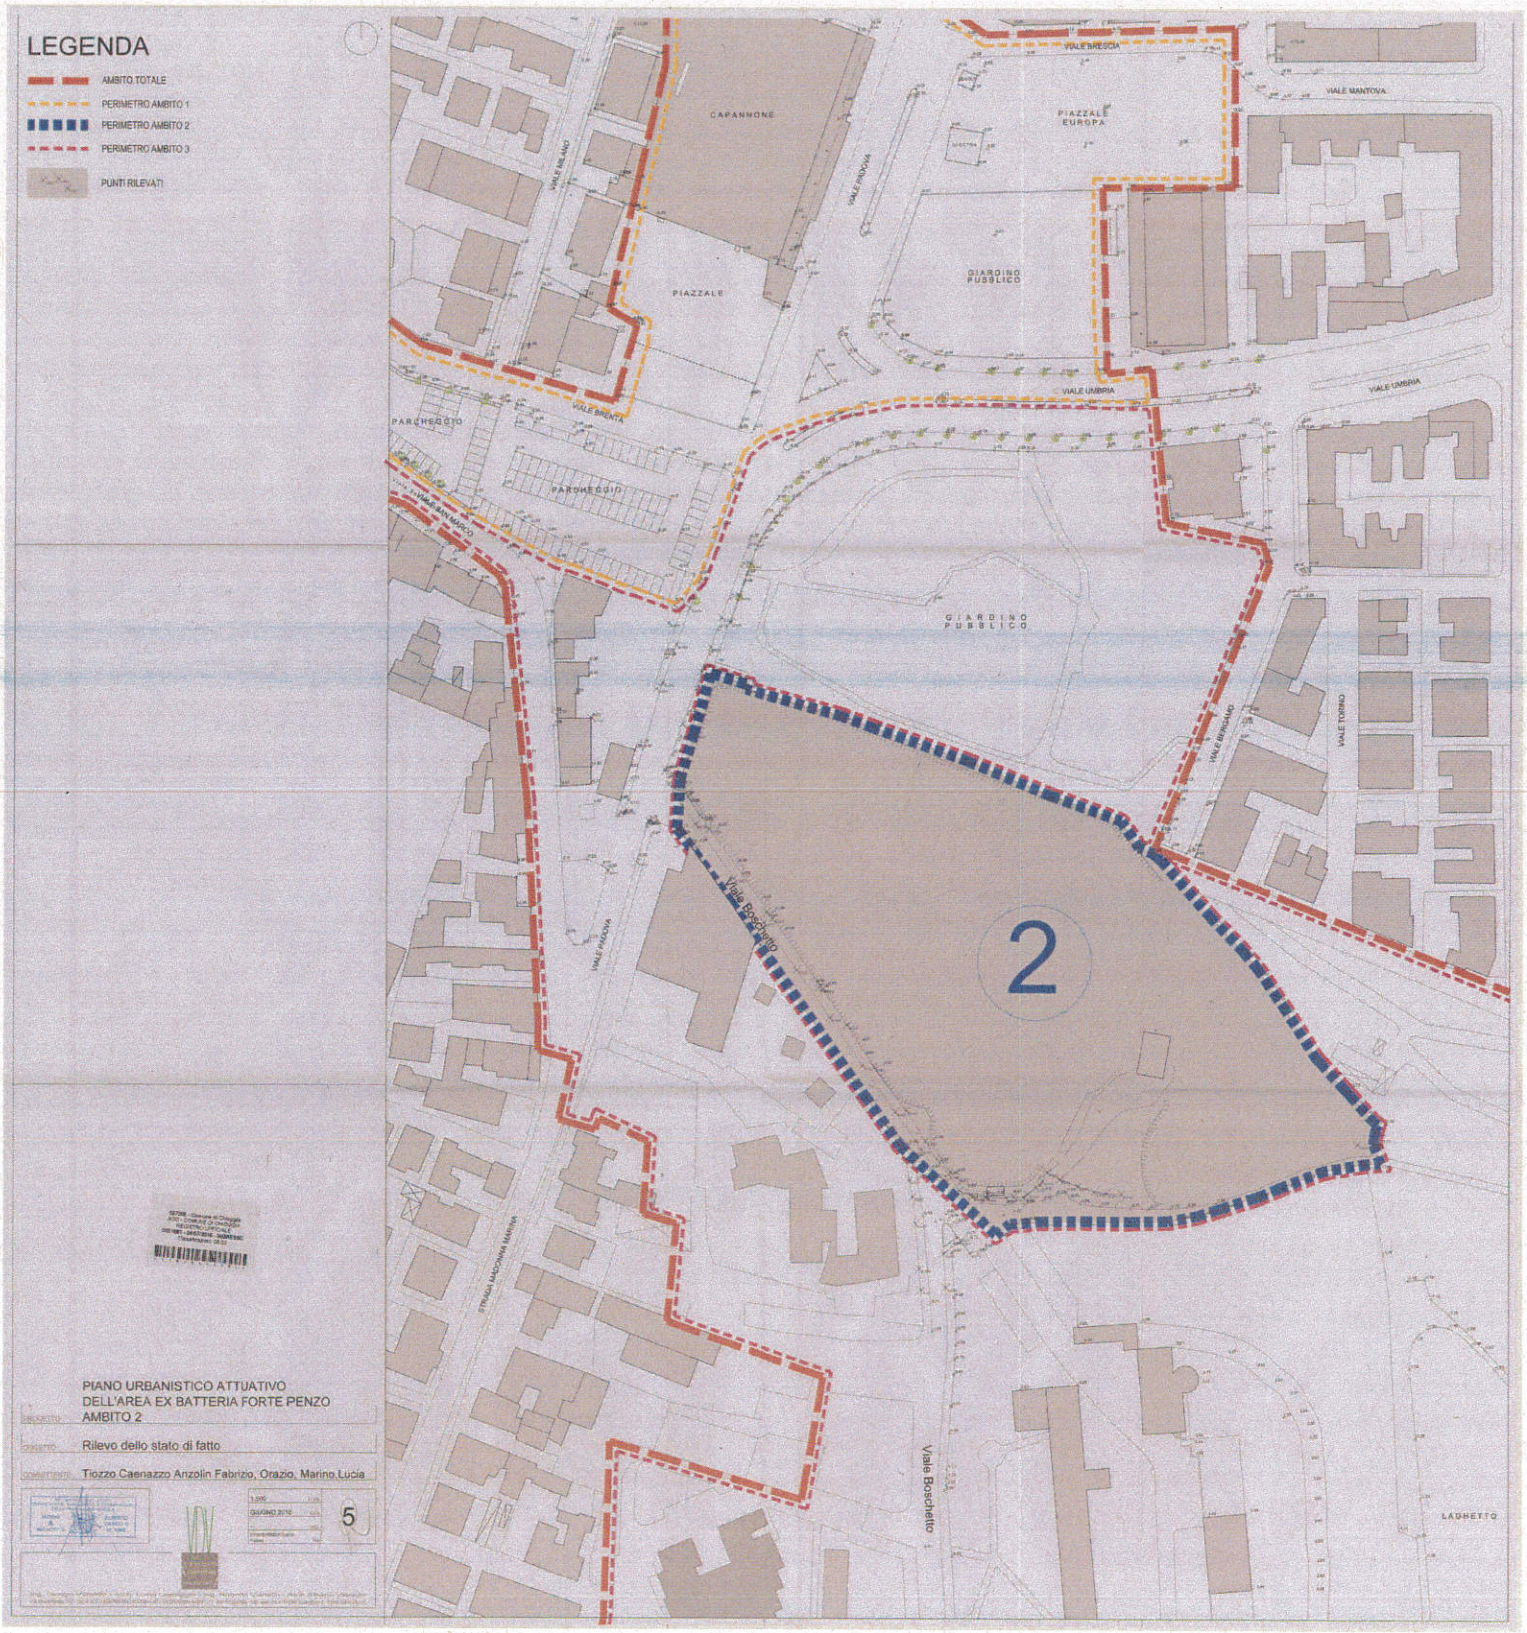
LEGENDA
AMBITO TOTALE
PERIMETRO AMBITO 1
PERIMETRO AMBITO 2
PERIMETRO AMBITO 3
PUNTI RILEVATI
CAPANNONE
PIAZZALE
PIAZZALE EUROPA
GIARDINO PUBBLICO
PARCHEGGIO
VIALE BRESCIA
VIALE MANTOVA
VIALE UMBRIA
VIALE BRENTA
VIALE PADOVA
VIALE MILANO
VIALE BERGAMO
VIALE TORINO
VIA SAN MARCO
Viale Boschetto
2
PIANO URBANISTICO ATTUATIVO
DELL'AREA EX BATTERIA FORTE PENZO
AMBITO 2
Rilevo dello stato di fatto
Tiozzo Caenazzo Anzolin Fabrizio, Orazio, Marino Lucia
GIUGNO 2016
5