


LEGENDA

PERIMETRO COMPARTO

LEGENDA	
	RETE ESISTENTE
	POZZETTO DI RACCORDO CON CHIUSINI IN GHISA CLASSE D400
	TUBAZIONE RETE FOGNARIA ACQUE NERE (FOGNOU) Ø160 sp.4,7 O Ø200 sp.5,9 IN PVC-U RIGIDO S/N8 CONFORME UNI EN 1401-1
	POZZETTI PREFABBRICATI DI CONSEGNA UTENZE CONDOMINIALI DIMENSIONI 50x50 cm E PROFONDITA' 100 cm, CON FONDO SAGOMATO, CON CHIUSINI IN GHISA CLASSE C250
	POZZETTI DI RACCORDO PREFABBRICATI DIMENSIONI 50x50 cm CON FONDO SAGOMATO, CON CHIUSINI IN GHISA CLASSE D400
	DIREZIONE FLUSSO
	AREA DI INTERVENTO 5286 mq

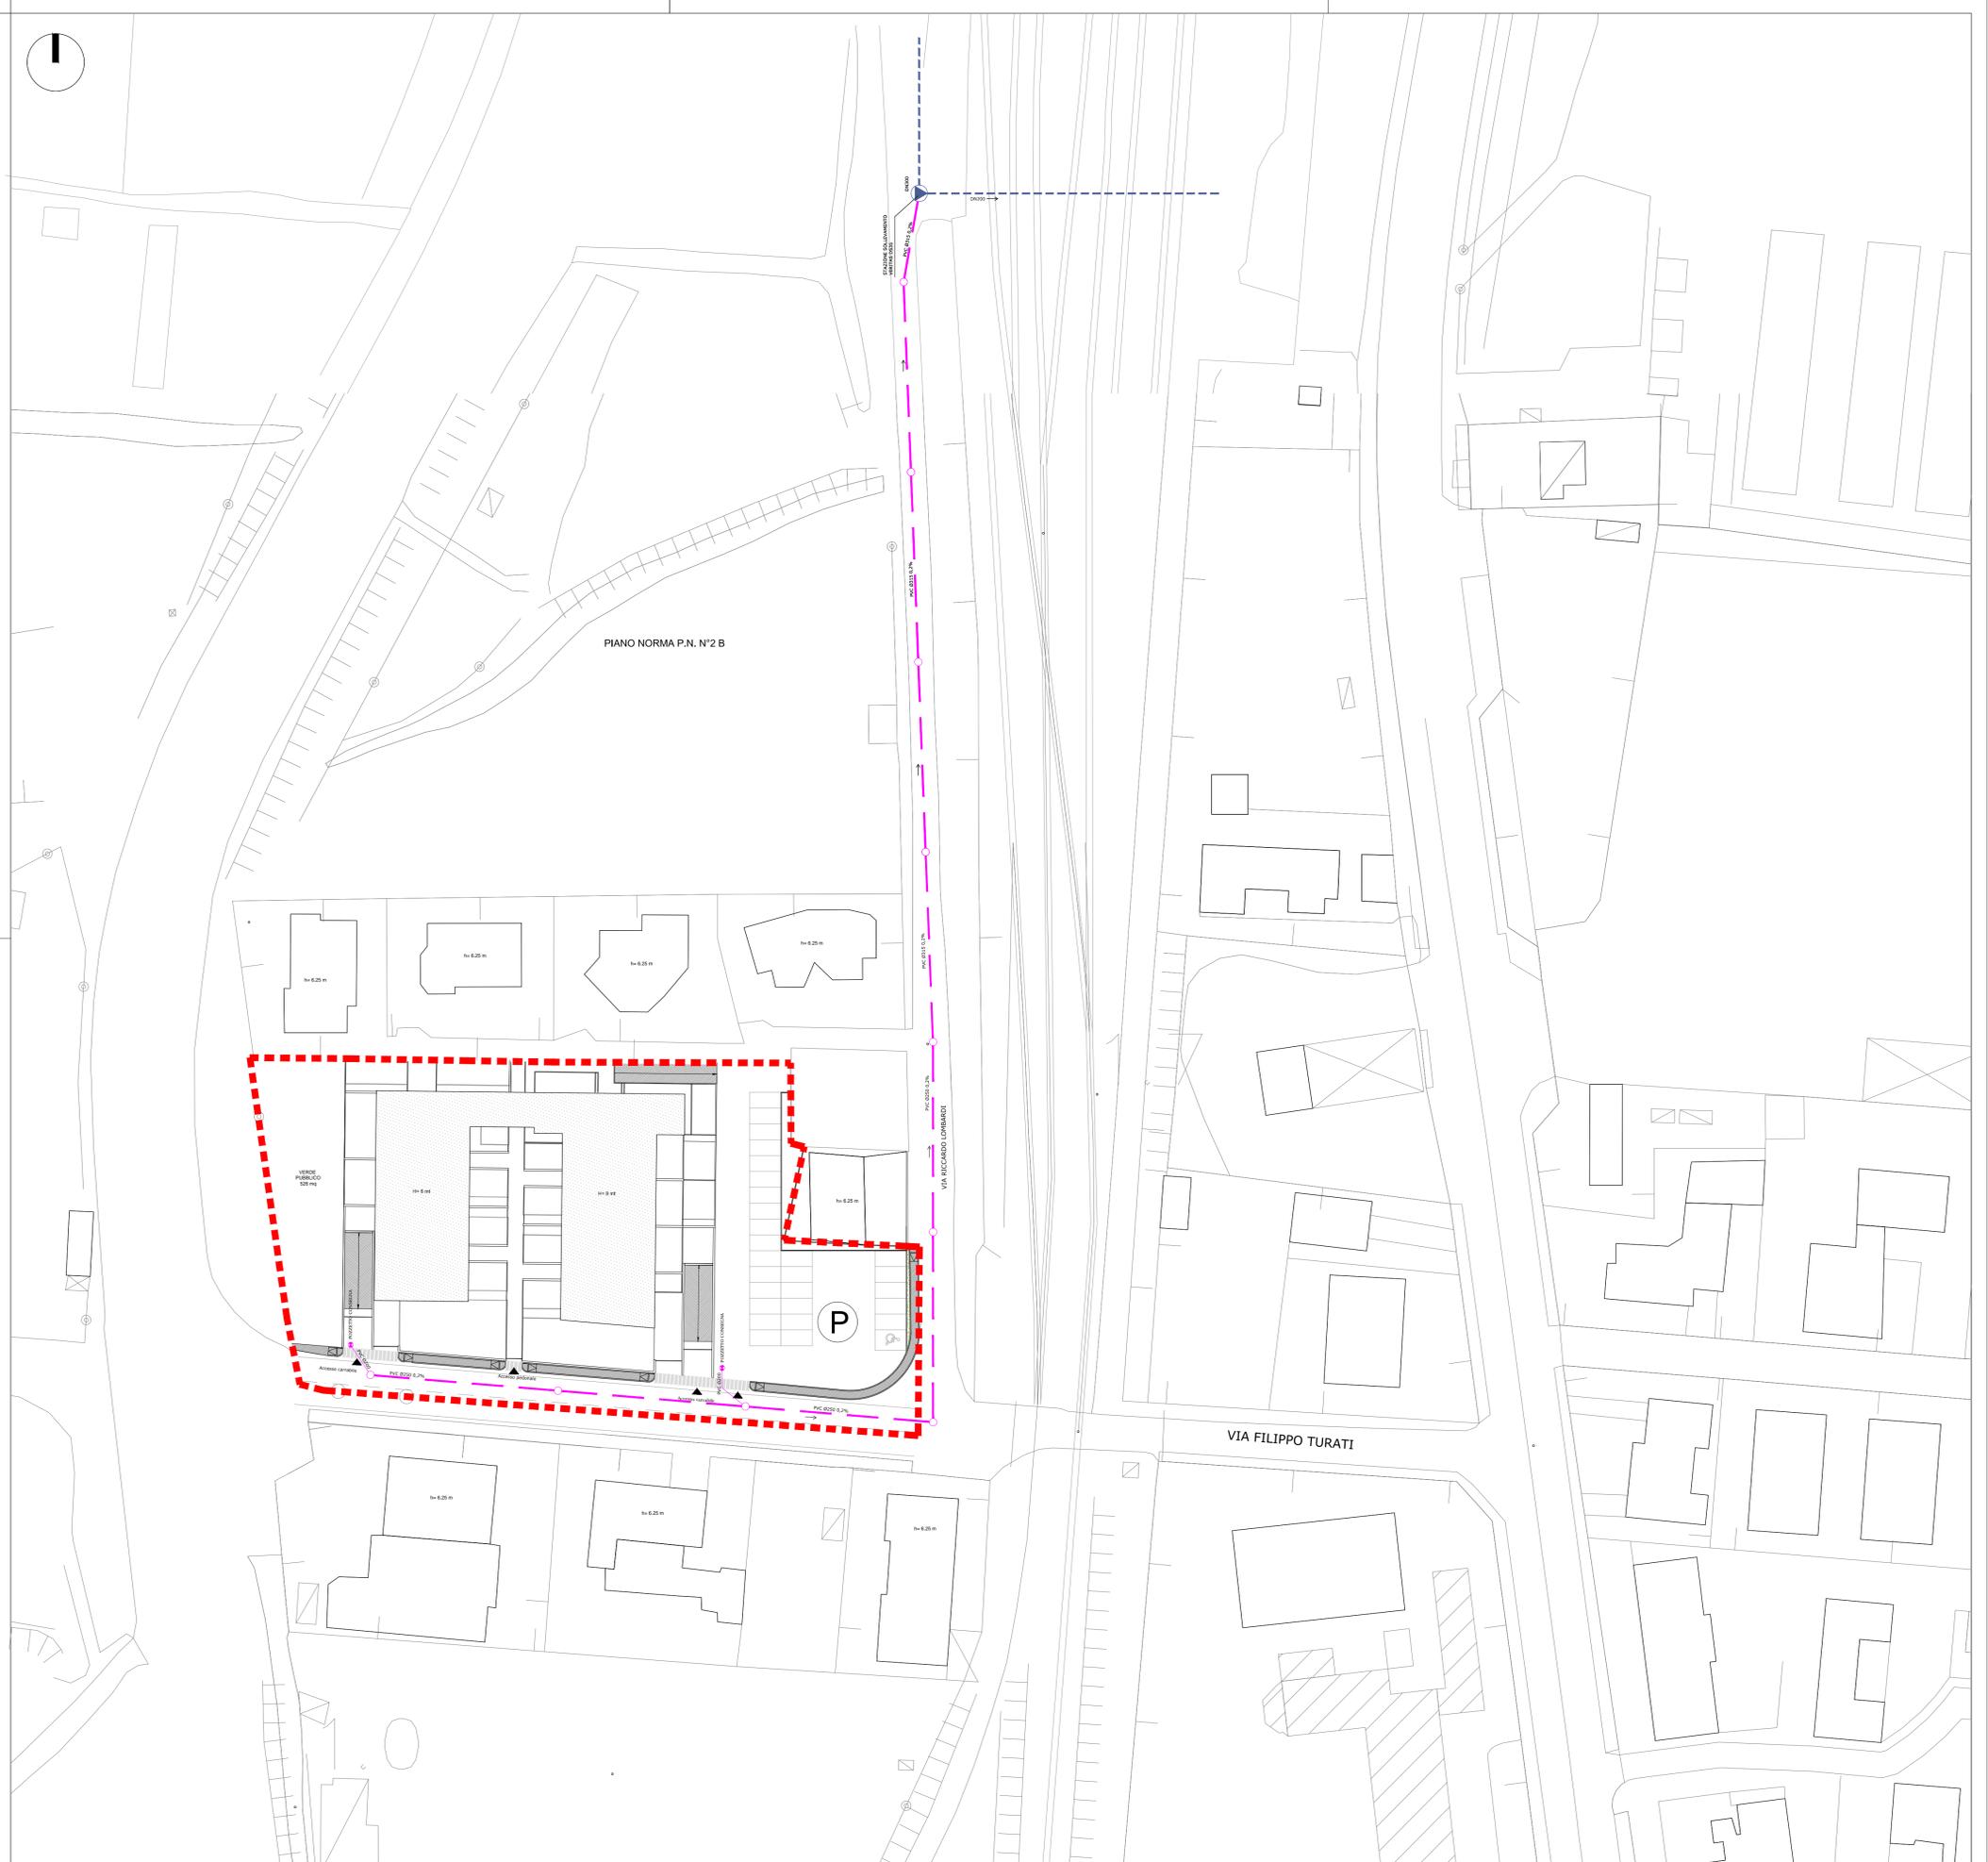

PROGETTO **PIANO URBANISTICO ATTUATIVO
PIANO NORMA P.N. N°2 A - VIA TURATI**

OGGETTO **Planimetria con individuazione dei sottoservizi
RETE ACQUE NERE**

COMMITTENTE **ARTIGIANI DORIA S.N.C. E NORDIO**

1:500	scala	12
APRILE 2018	data	
Z. DORIA ARTESANEBERGO SAN GIOVANNI COMUNICAZIONE piano attuativo 2017 Progetto piano attuativo 2017	file	

